


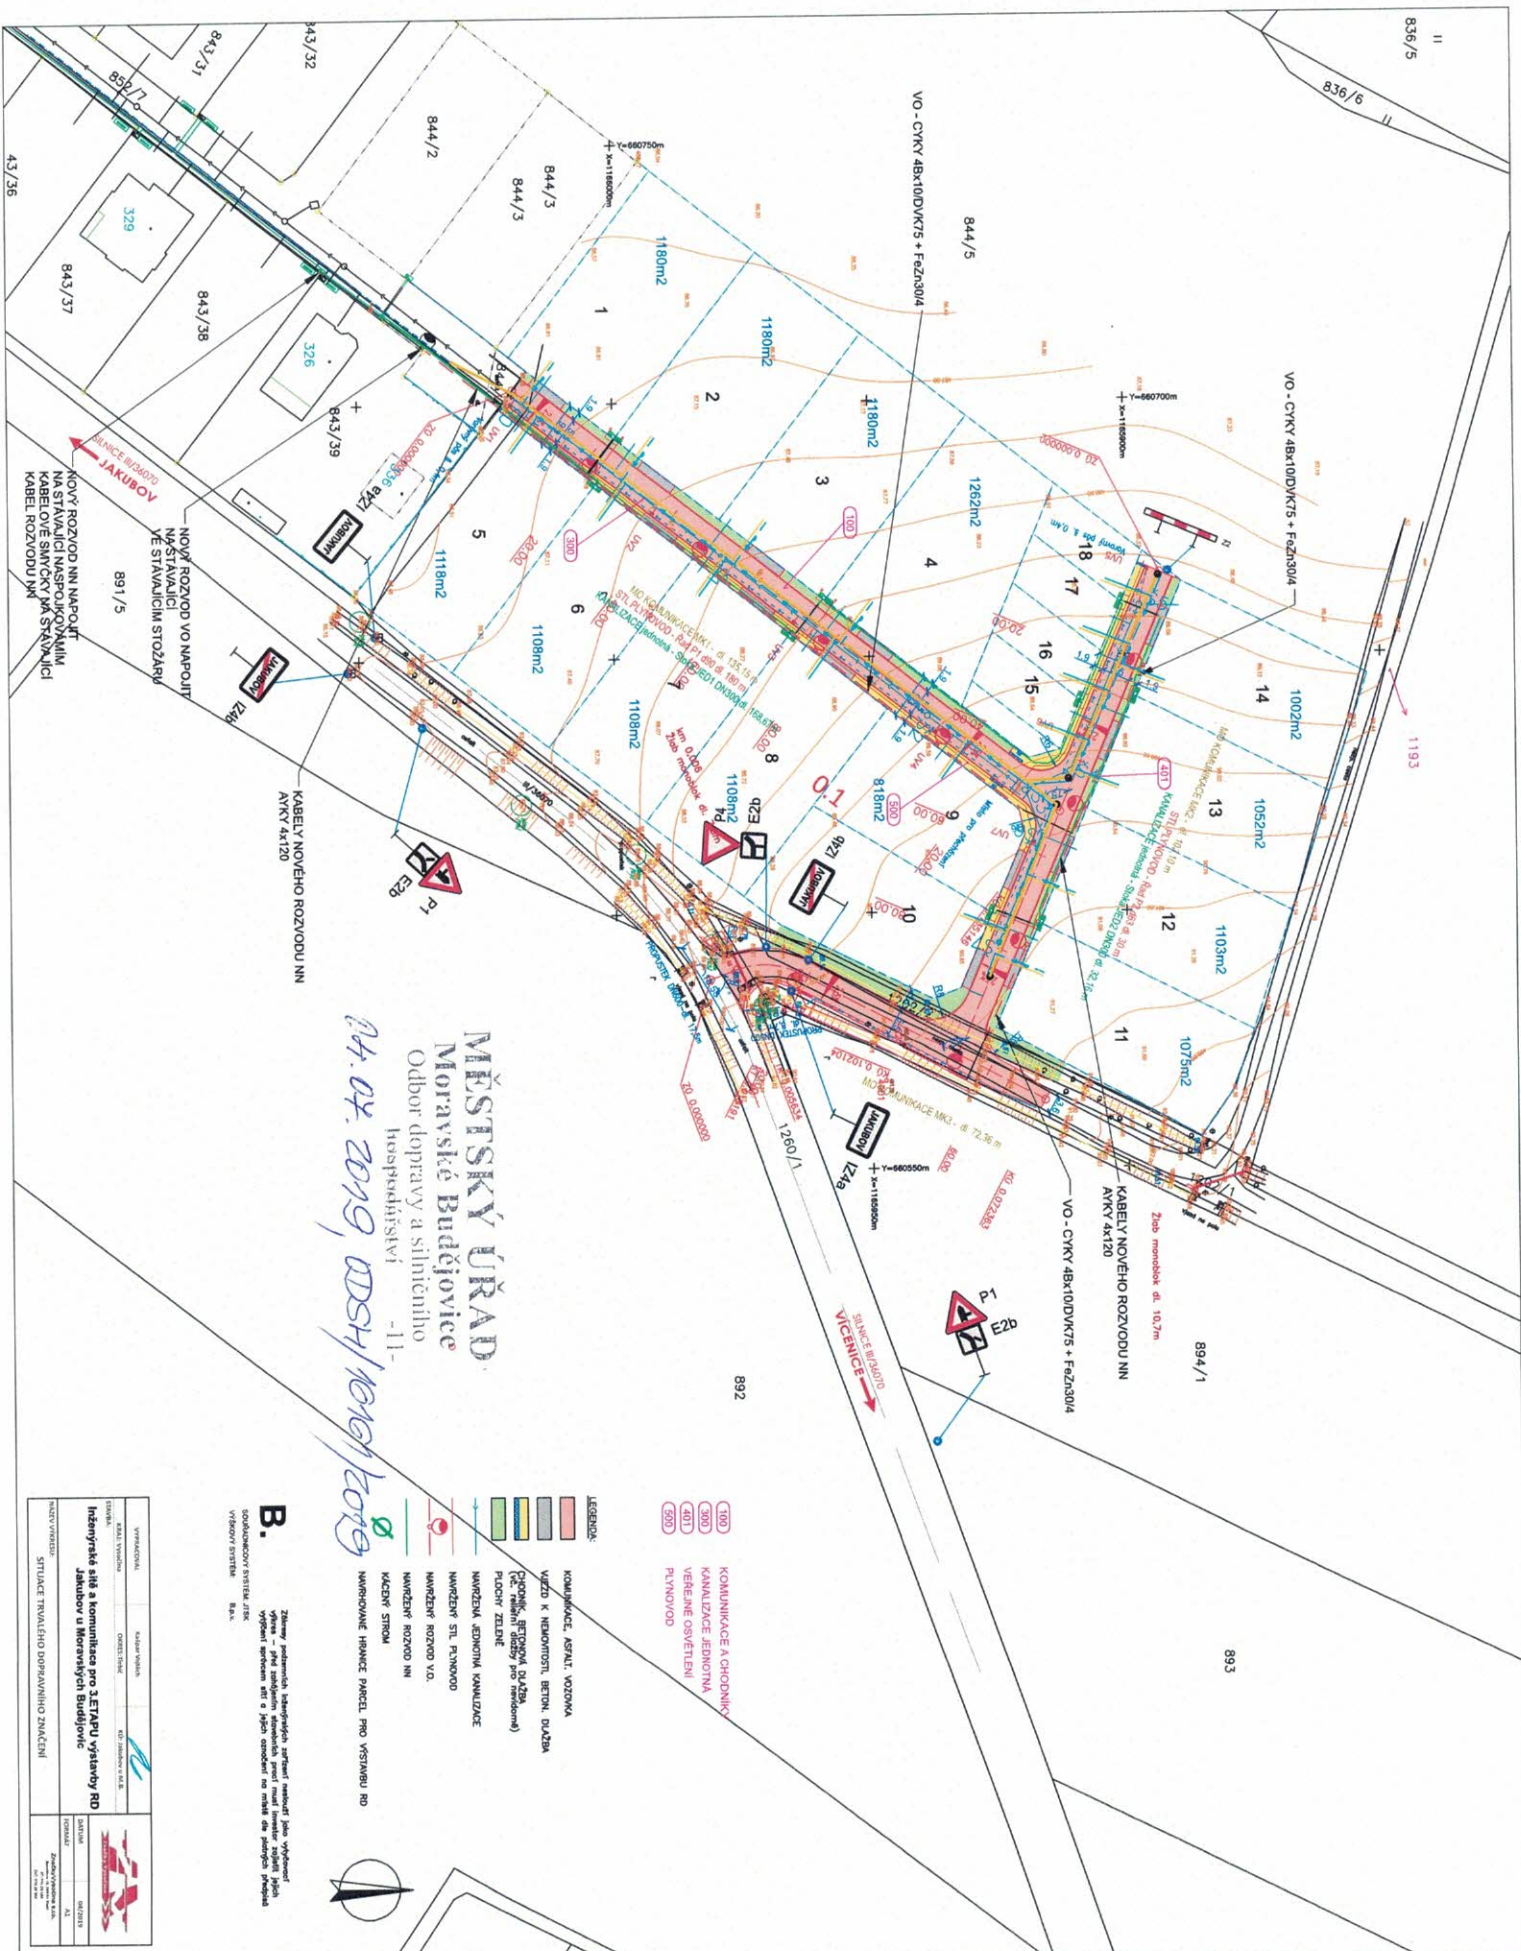

VEREJASNOST	KAPITOL VYKUS	
REAL VYKUS	CHERZ SHED	
EMAL	CH JAHNEN M.E.	
Inzerovské síňe a komunikace pro ZETAPU výtvarný RD Jahubov u Motevských Budovic		
NÁZEV VÝKUSU STYLACE TRVÁLÉHO DOPRAVNÍHO ZNAČENÍ		
		DATES 01/2013
FORMÁT A3		Znakový výkres 1:1000 1000000