

SITUACE DIO

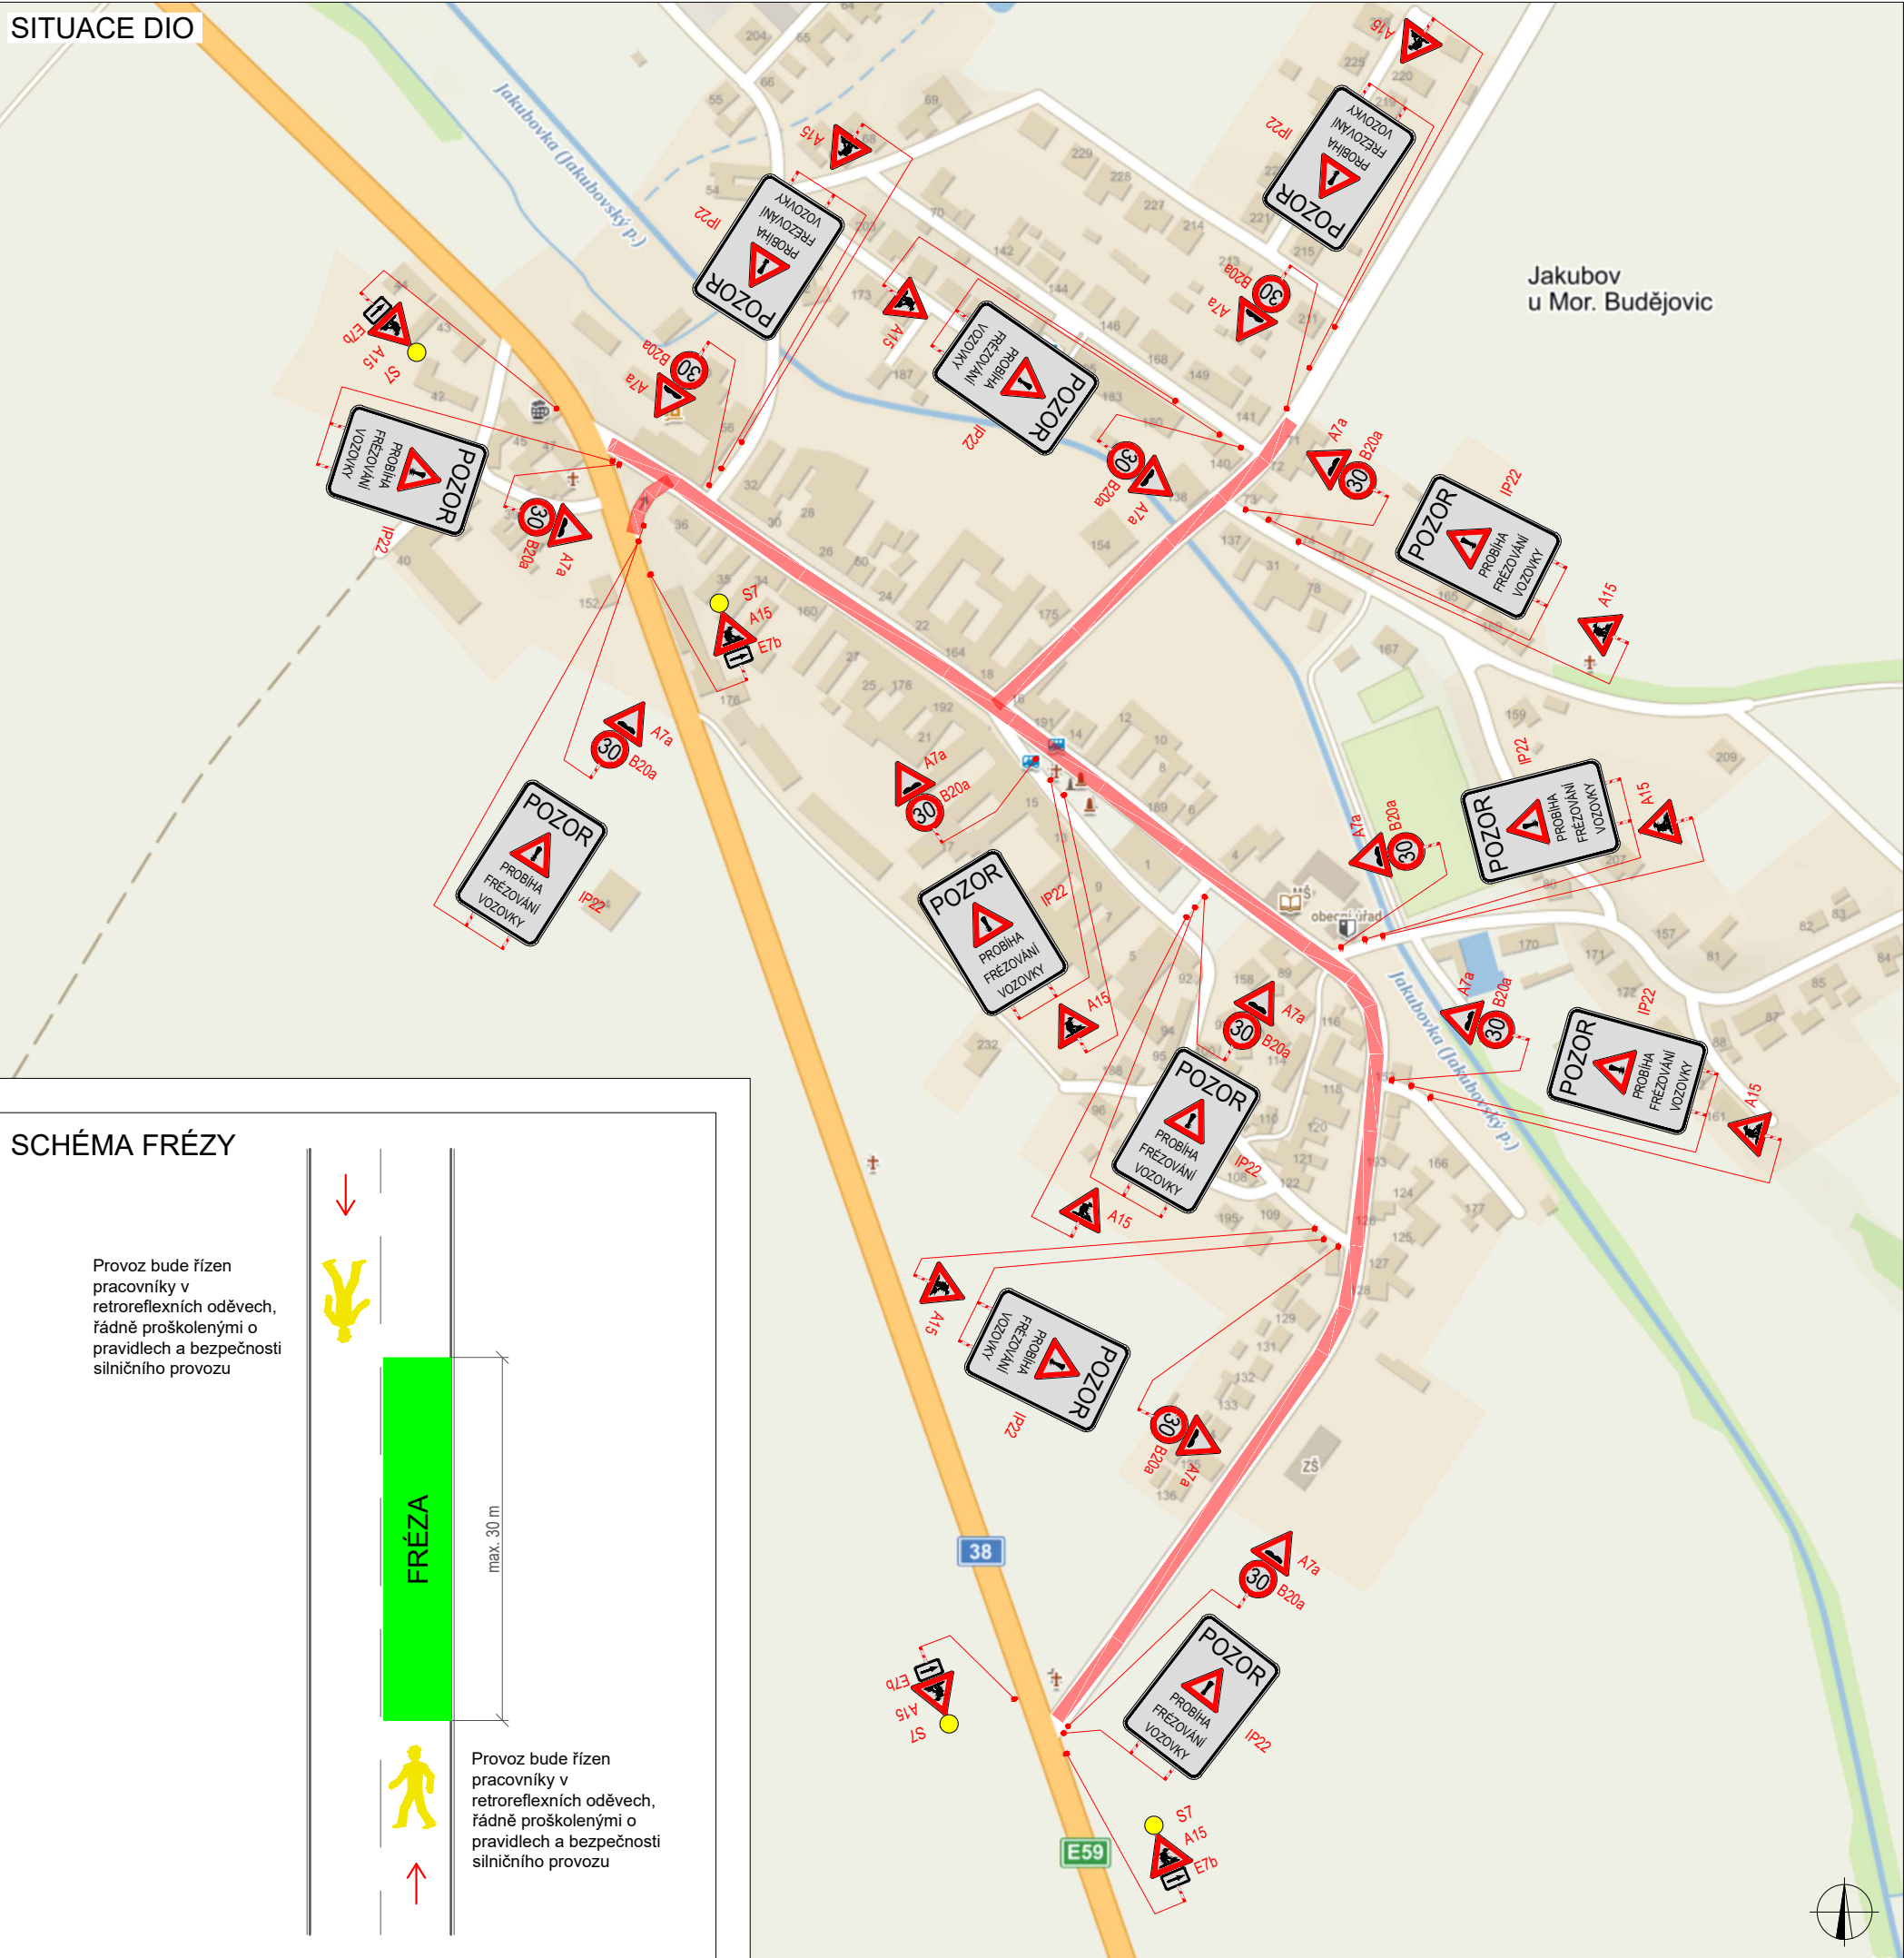


SCHÉMA FRÉZY



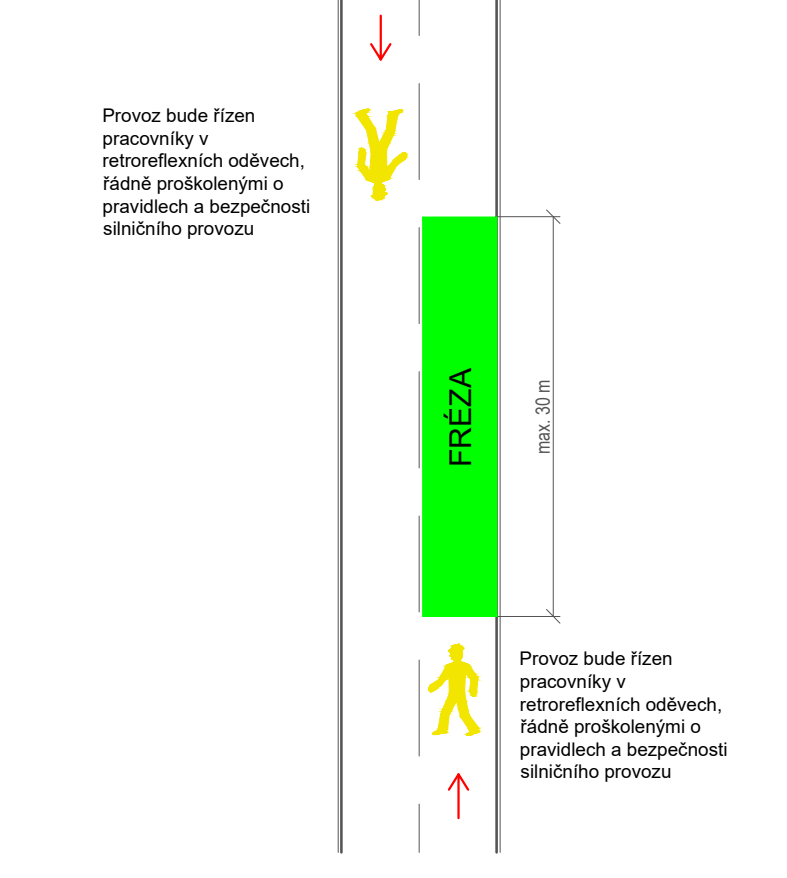


SCHÉMA POSUVNÉHO PRACOVNÍHO MÍSTA
V CELÉM ÚSEKU FRÉZOVÁNÍ

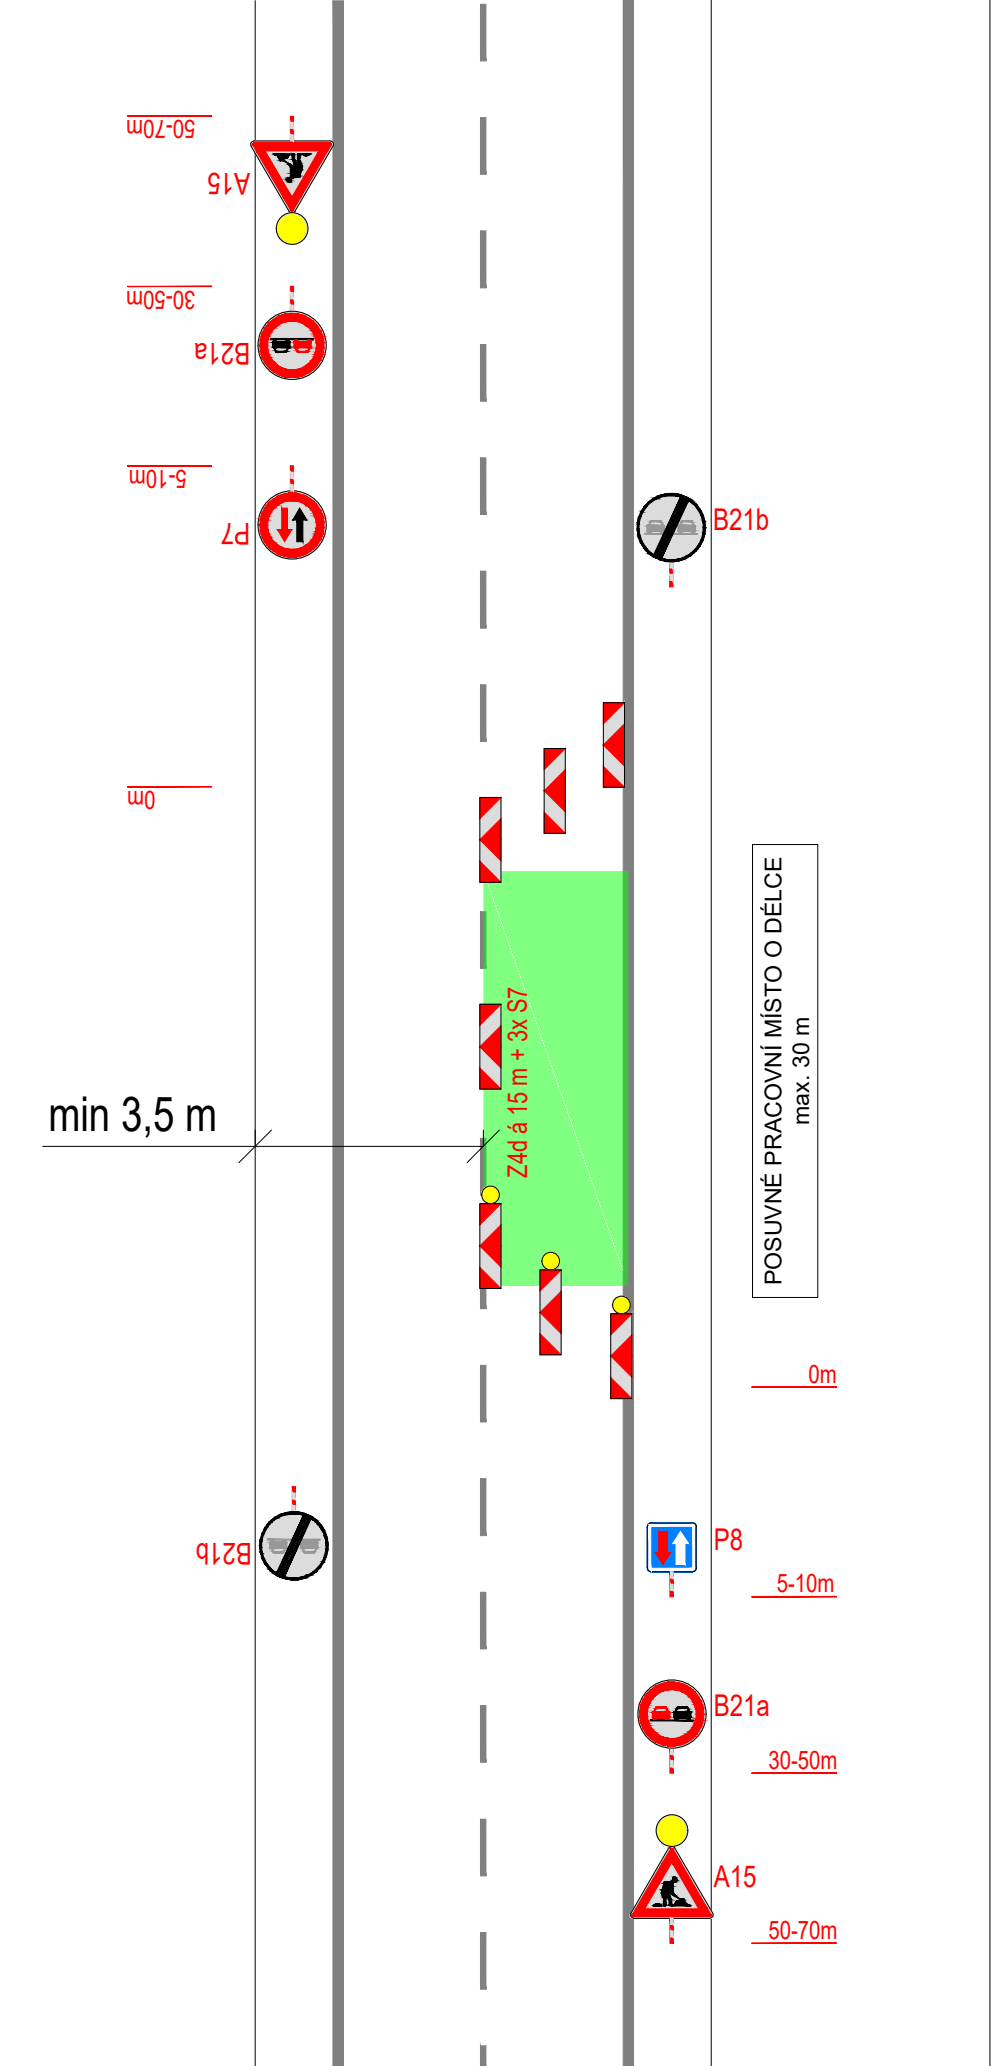

PLATNOST DOKUMENTACE

V dne	V dne	V dne
-------------------	-------------------	-------------------

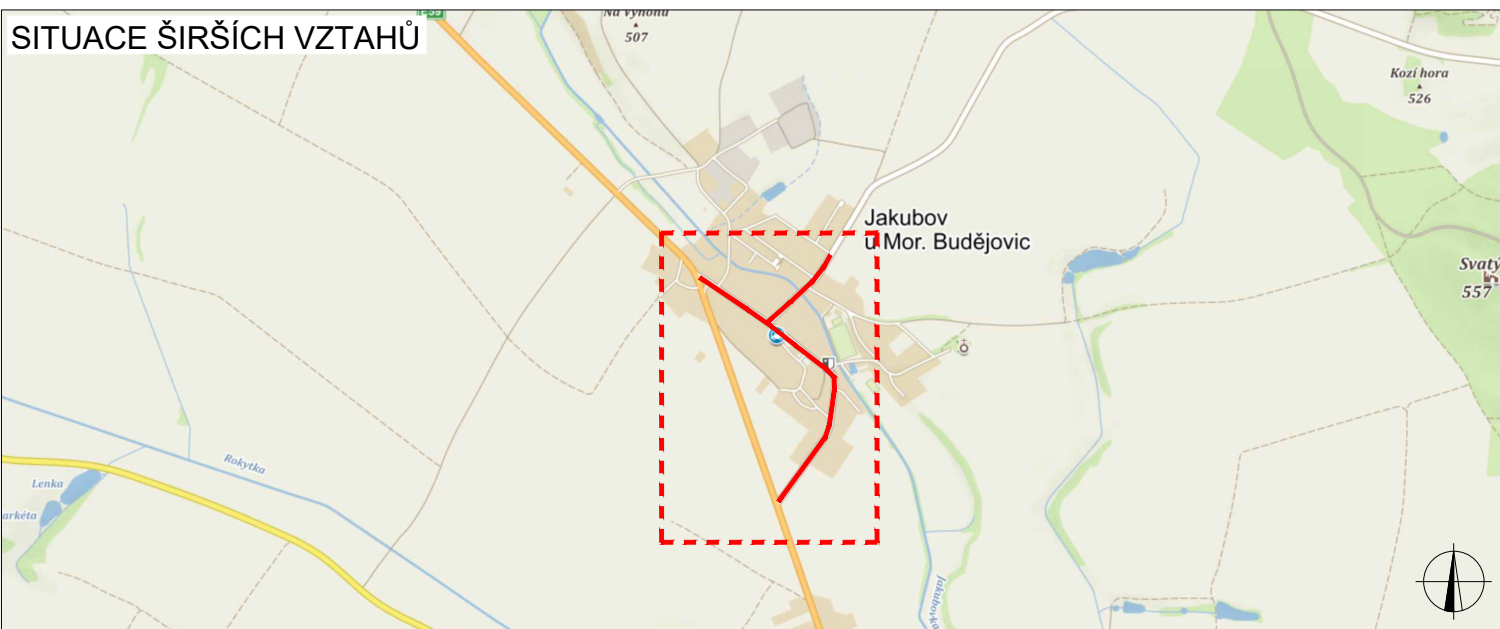


LEGENDA


	TRVALÉ SVISLÉ DOPRAVNÍ ZNAČENÍ		NAVRŽENÉ PŘECHODNÉ DOPRAVNÍ ZNAČENÍ
	DOČASNĚ ZNEPLATNĚNÉ TRVALÉ DOPRAVNÍ ZNAČENÍ		ÚSEK FRÉZOVÁNÍ

ZODPOVĚDNÝ PROJEKTANT:	Richard Peška		
VYPRACOVAL:	Tomáš Kalivoda		
KONTROLOVAL:	Lukáš Beránek		
NÁZEV STAVBY:		ČÍSLO ZAKÁZKY:	
Kanalizační a vodovodní přípojka - fréza Jakubov u Mor. Budějovic		DATUM:	09/2020
		FORMÁT:	3A4
OBSAH:	Situace dopravně-inženýrských opatření	MĚŘITKO:	-
		ÚČEL:	RDS
		ČÍSLO PŘÍLOHY:	1
		SOUPRAVA:	

SITUACE DIO

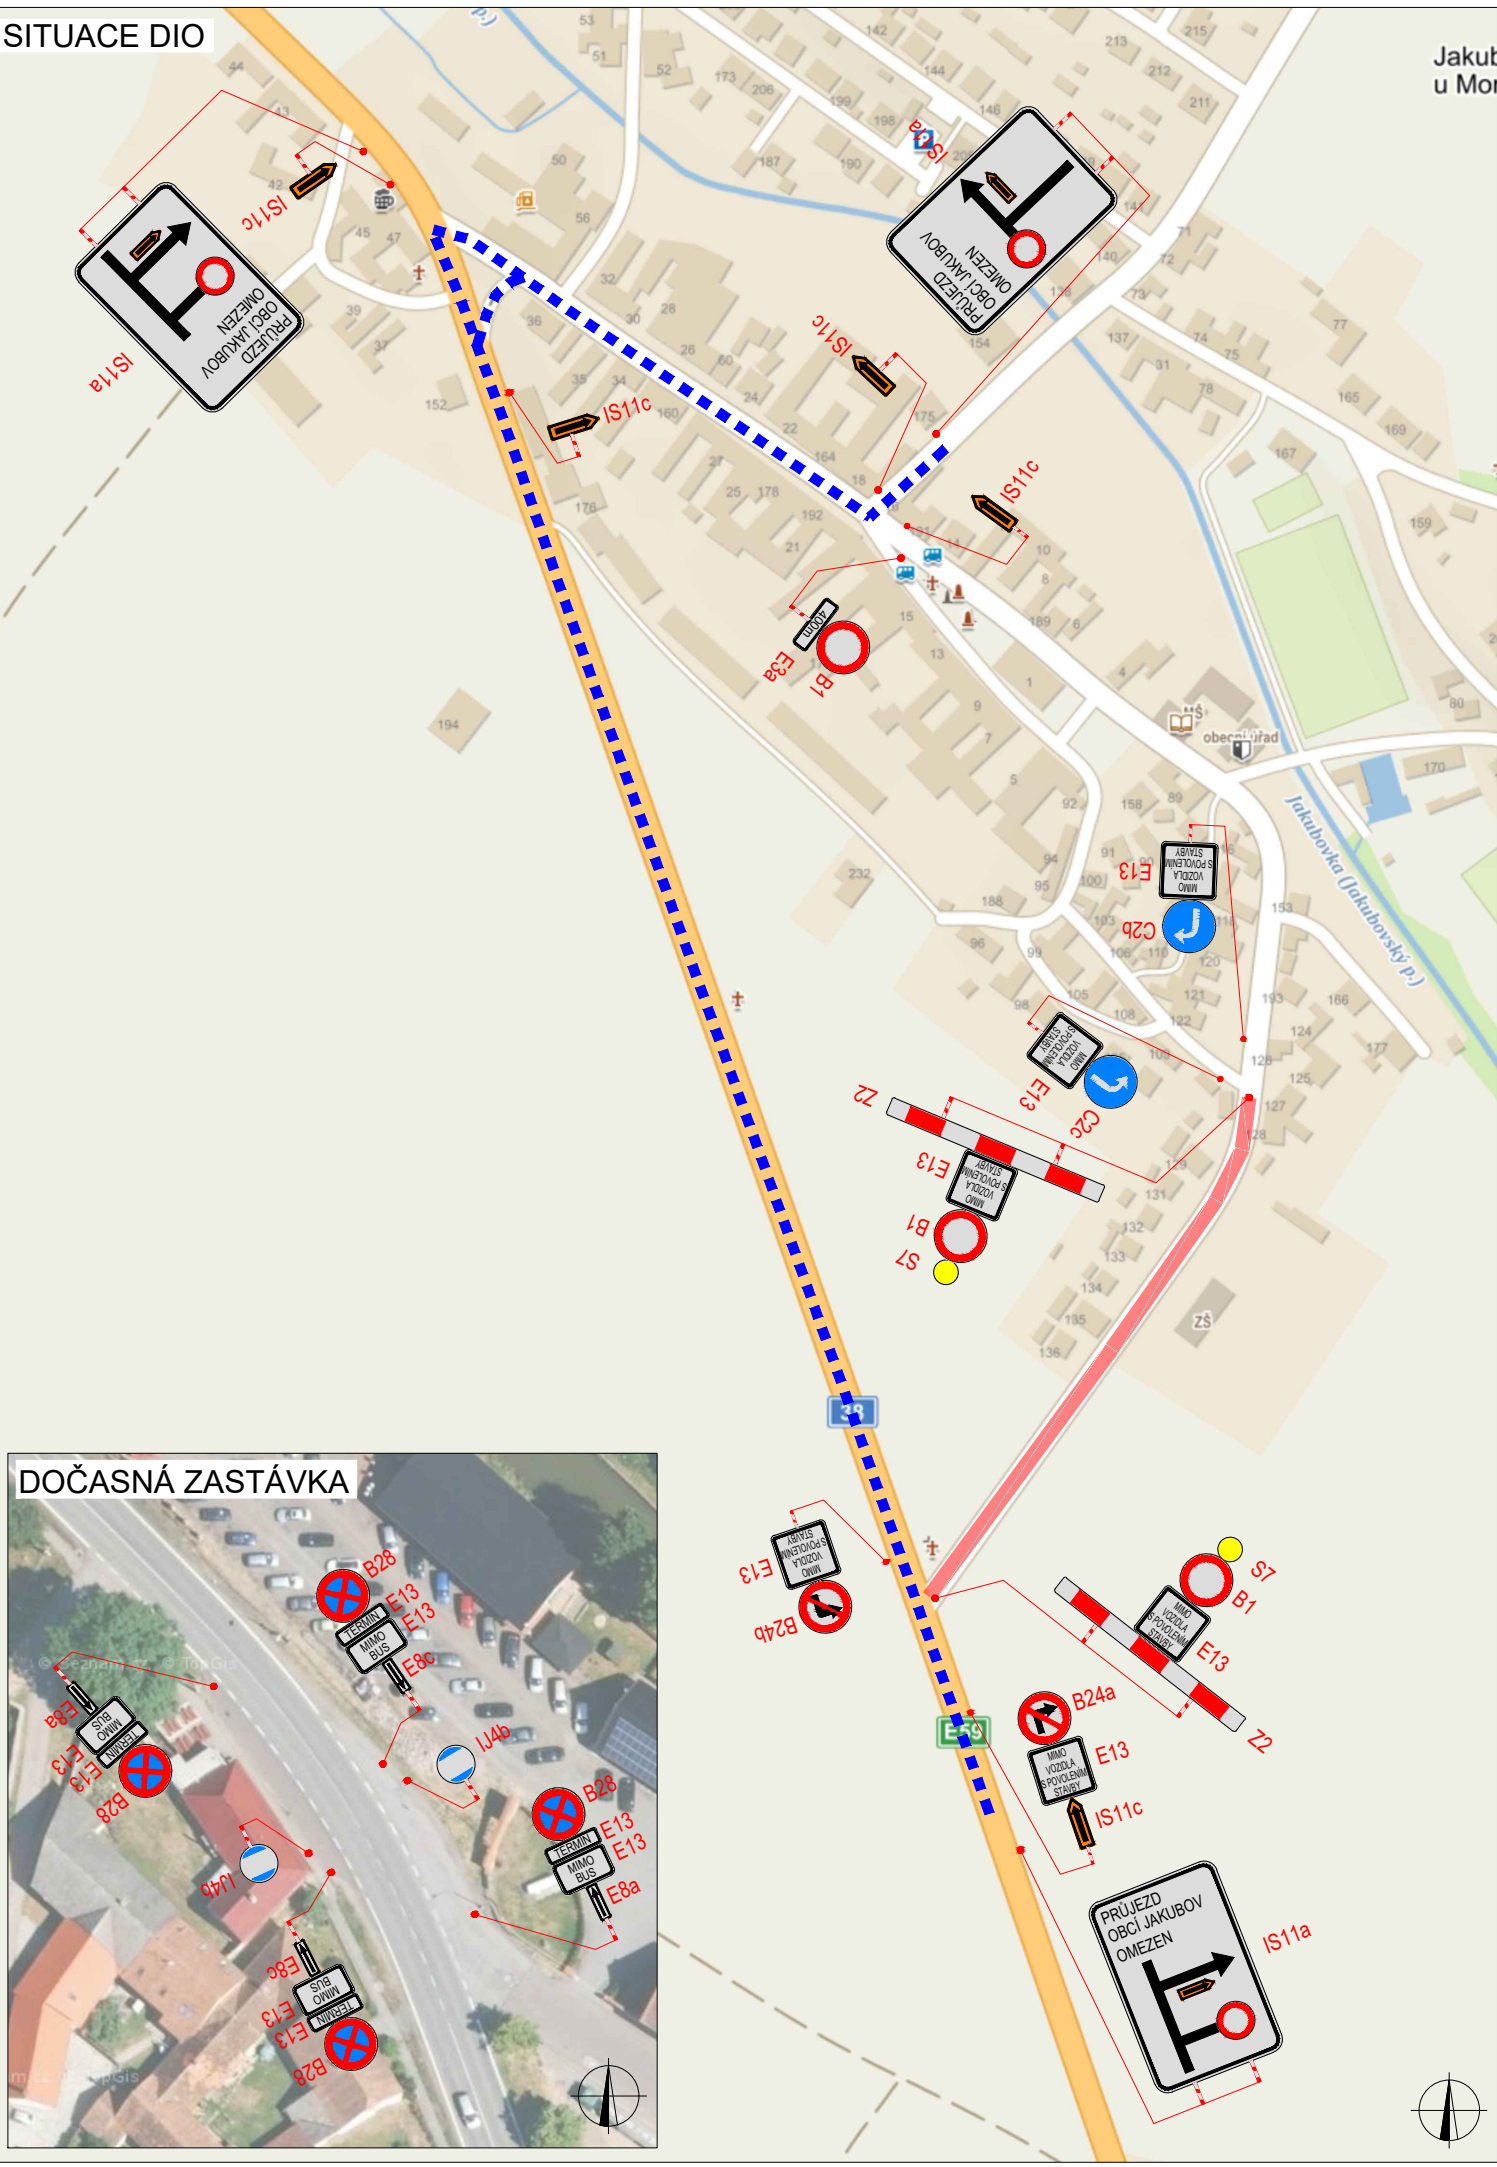


DOČASNÁ ZASTÁVKA

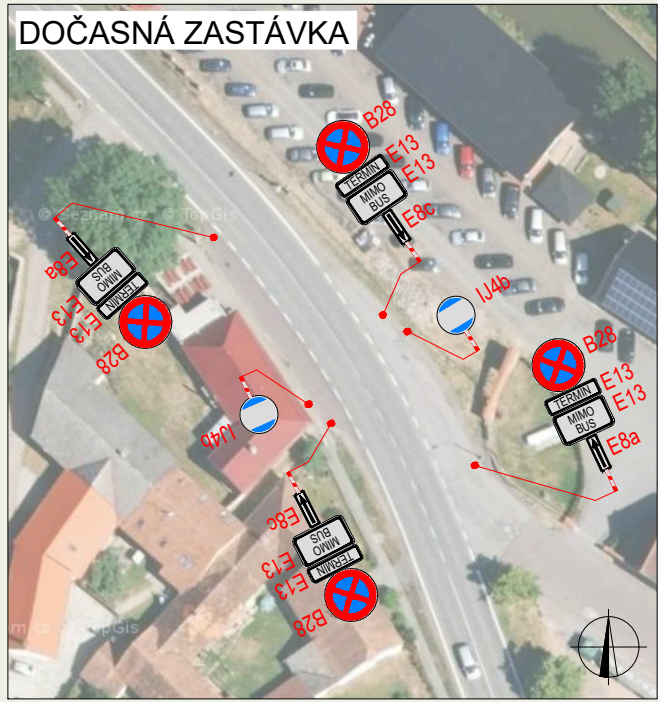

PLATNOST DOKUMENTACE

PLATNOST DOKUMENTACE		
V dne	V dne	V dne

SITUACE ŠIRŠÍCH VZTAHŮ

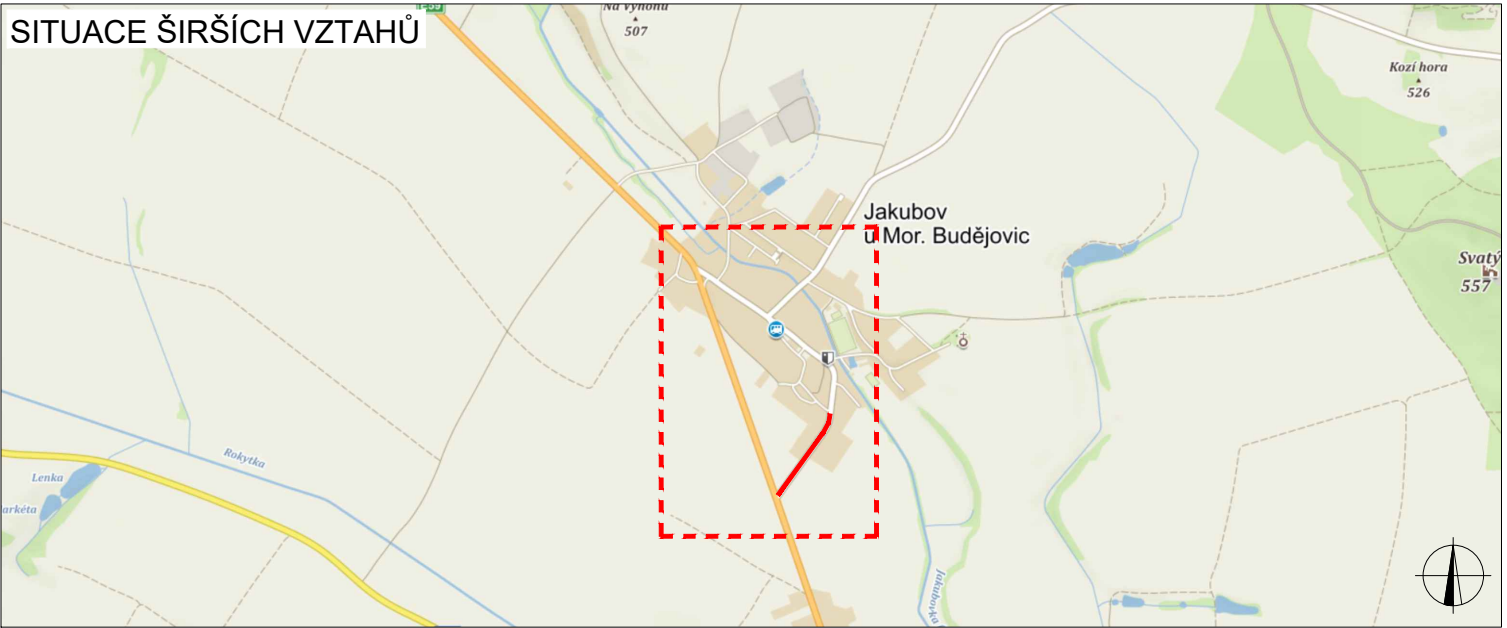


LEGENDA

	TRVALÉ SVISLÉ DOPRAVNÍ ZNAČENÍ		NAVRŽENÉ PŘECHODNÉ DOPRAVNÍ ZNAČENÍ
	DOČASNĚ ZNEPLATNĚNÉ TRVALÉ DOPRAVNÍ ZNAČENÍ		UZAVŘENÝ ÚSEK
			OBJÍZDNÁ TRASA

ZODPOVĚDNÝ PROJEKTANT:	Richard Peška		
VYPRACOVAL:	Tomáš Kalivoda		
KONTROLOVAL:	Lukáš Beránek		
NÁZEV STAVBY:		ČÍSLO ZAKÁZKY:	
Kanalizační a vodovodní přípojka - etapa I Jakubov u Mor. Budějovic		DATUM:	09/2020
		FORMÁT:	A3
		MĚŘÍTKO:	-
OBSAH:	Situace dopravně-inženýrských opatření	ÚČEL:	RDS
		ČÍSLO PŘÍLOHY:	2
		SOUPRAVA:	

SITUACE DIO

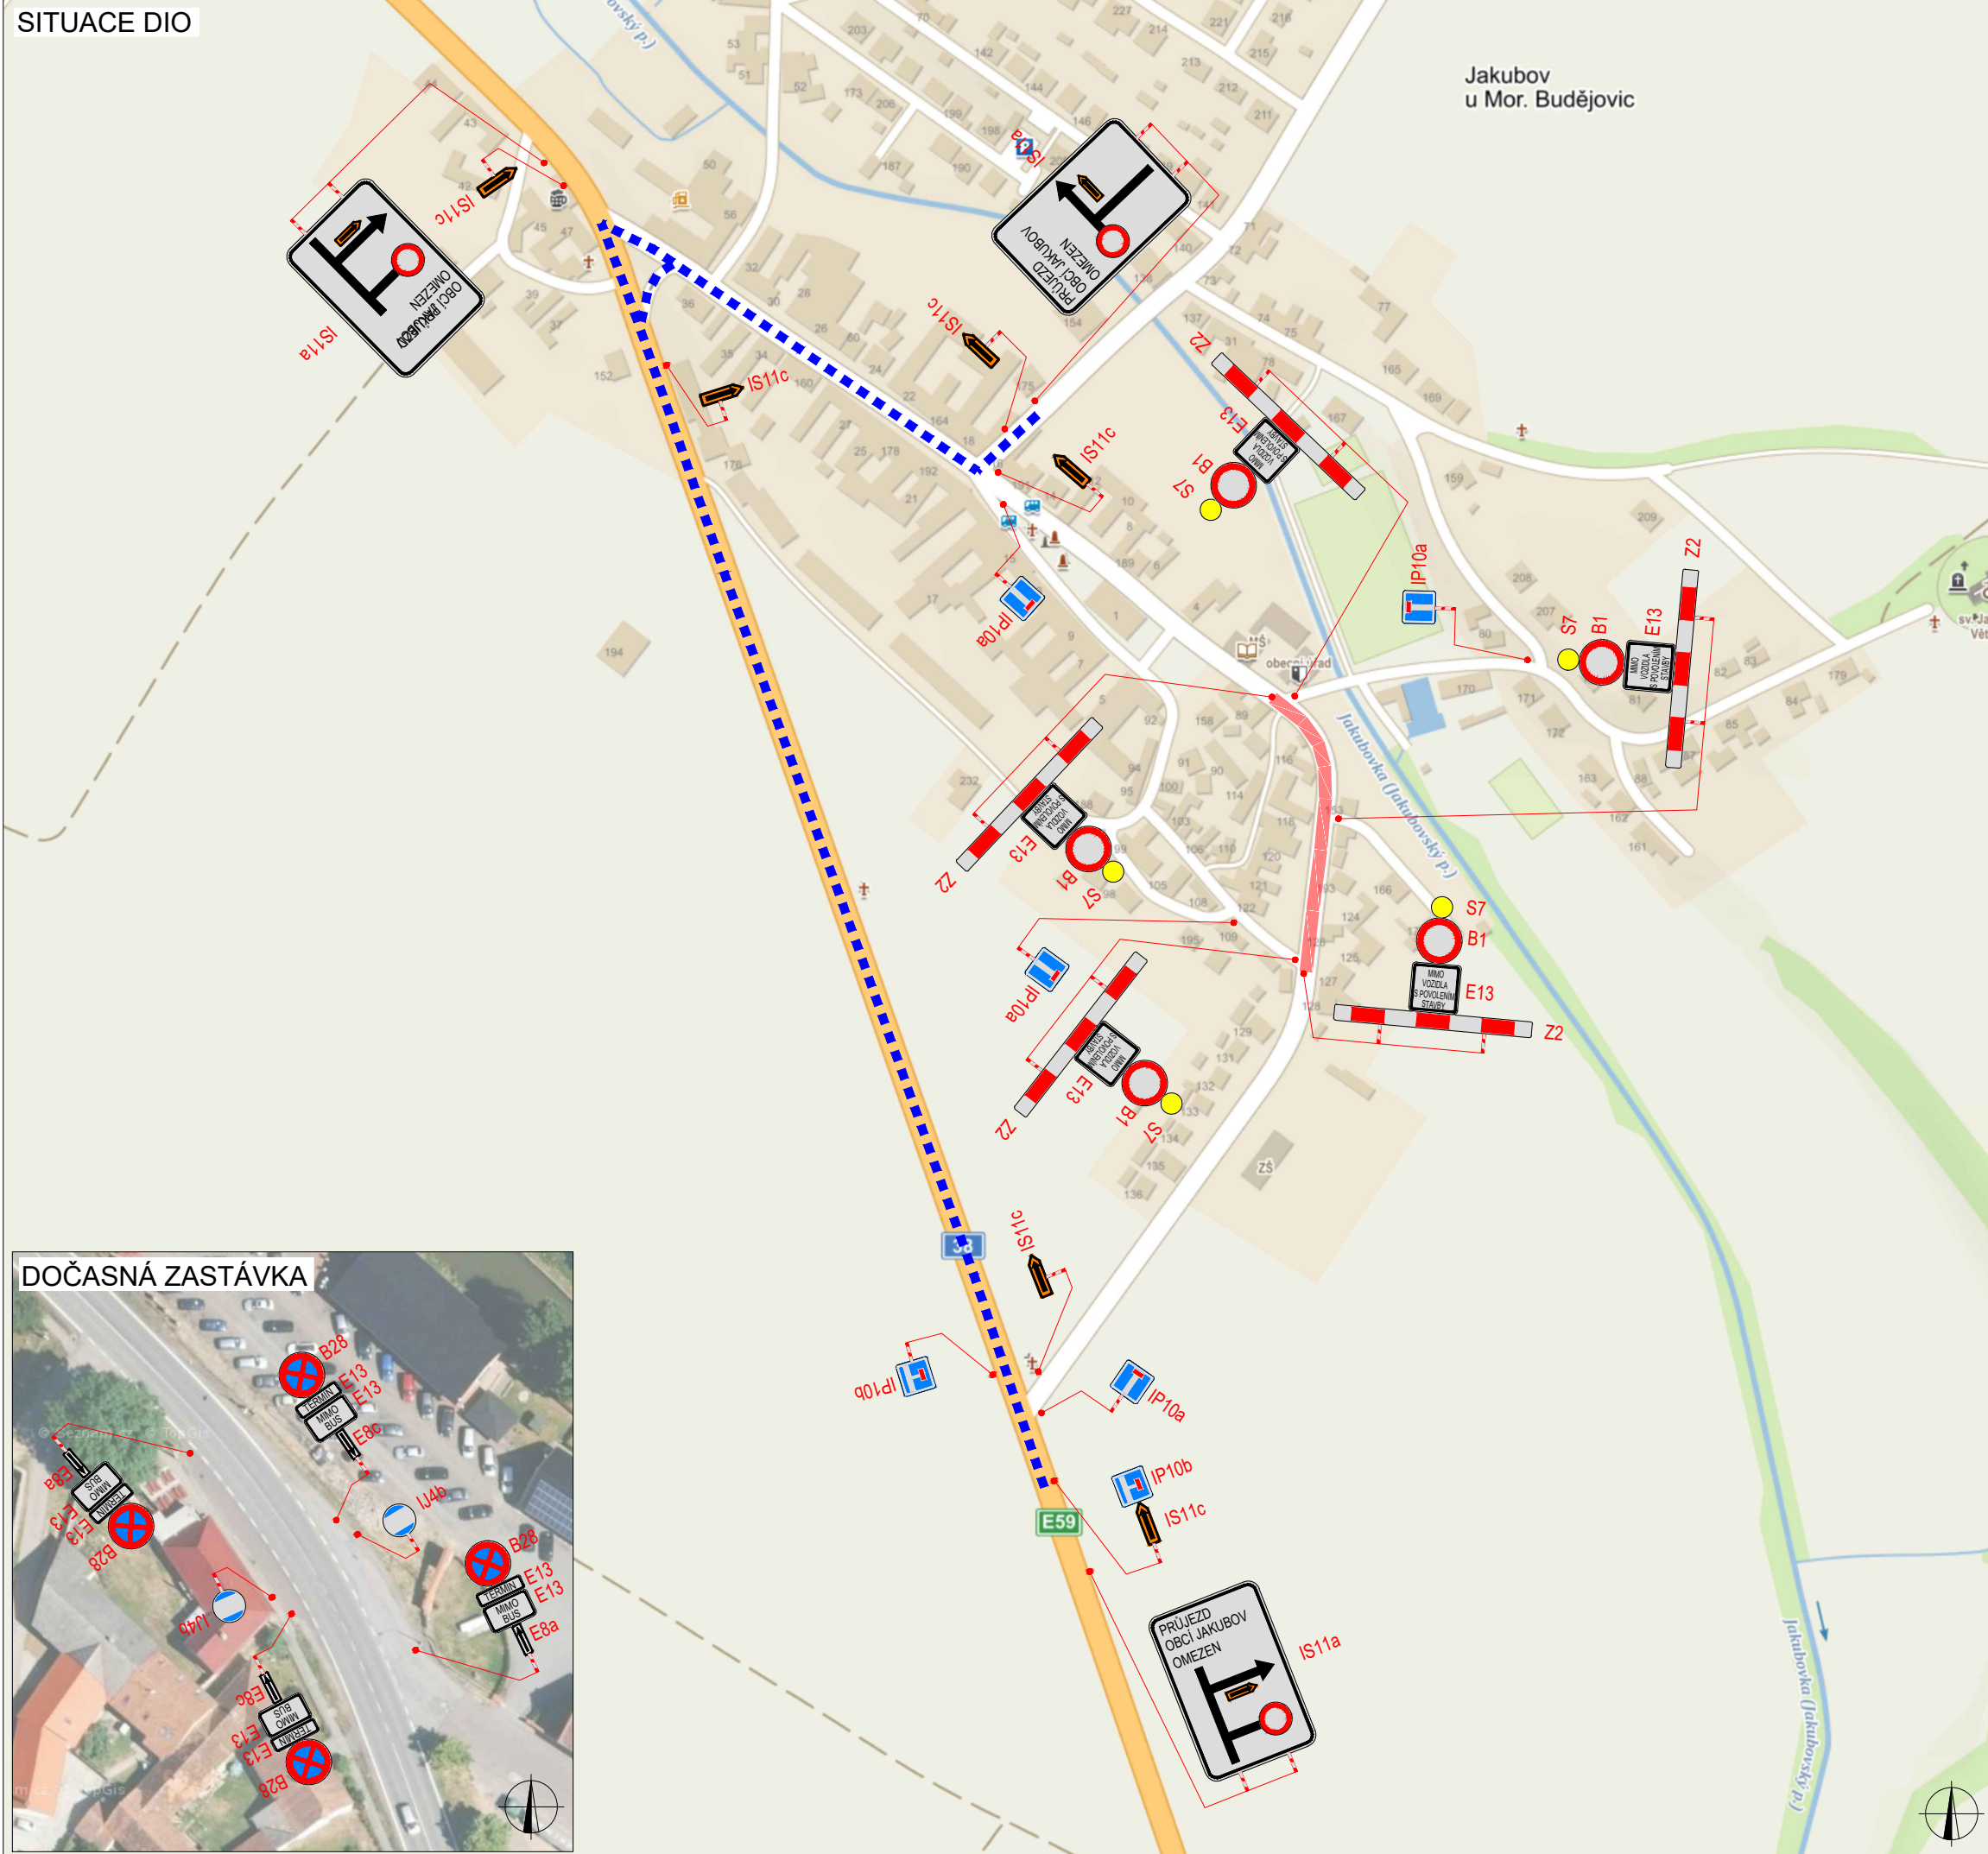


PLATNOST DOKUMENTACE

V dne

V dne

V dne

SITUACE ŠIRŠÍCH VZTAHŮ

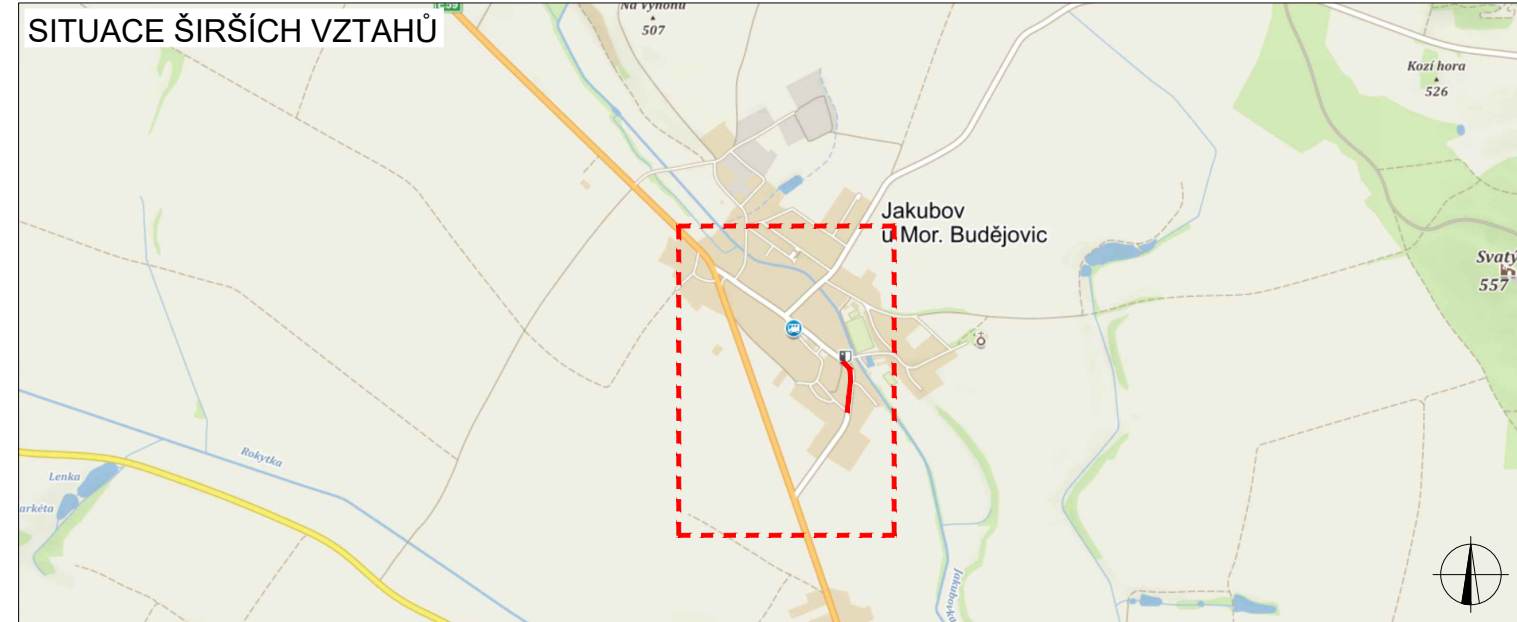

LEGENDA


TRVALÉ SVISLÉ
DOPRAVNÍ ZNAČENÍ



NAVRŽENÉ PŘECHODNÉ DOPRAVNÍ ZNAČENÍ



DOČASNĚ ZNEPLATNĚNÉ
TRVALÉ DOPRAVNÍ ZNAČENÍ

UZAVŘENÝ ÚSEK
OBJÍZDNÁ TRASA

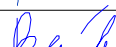ZODPOVĚDNÝ PROJEKTANT:	Richard Peška			
VYPRACOVAL:	Tomáš Kalivoda			
KONTROLOVAL:	Lukáš Beránek			
NÁZEV STAVBY:		ČÍSLO ZAKÁZKY:	VYZNAČ, s.r.o. Srážná 5113/1, 586 01 Jihlava	
Kanalizační a vodovodní přípojka - etapa II Jakubov u Mor. Budějovic		DATUM:		09/2020
		FORMÁT:		2,5A4
OBSAH:		MĚŘITKO:	ČÍSLO PŘÍLOHY:	SOUPRAVA:
Situace dopravně-inženýrských opatření		ÚČEL:	3	
			RDS	

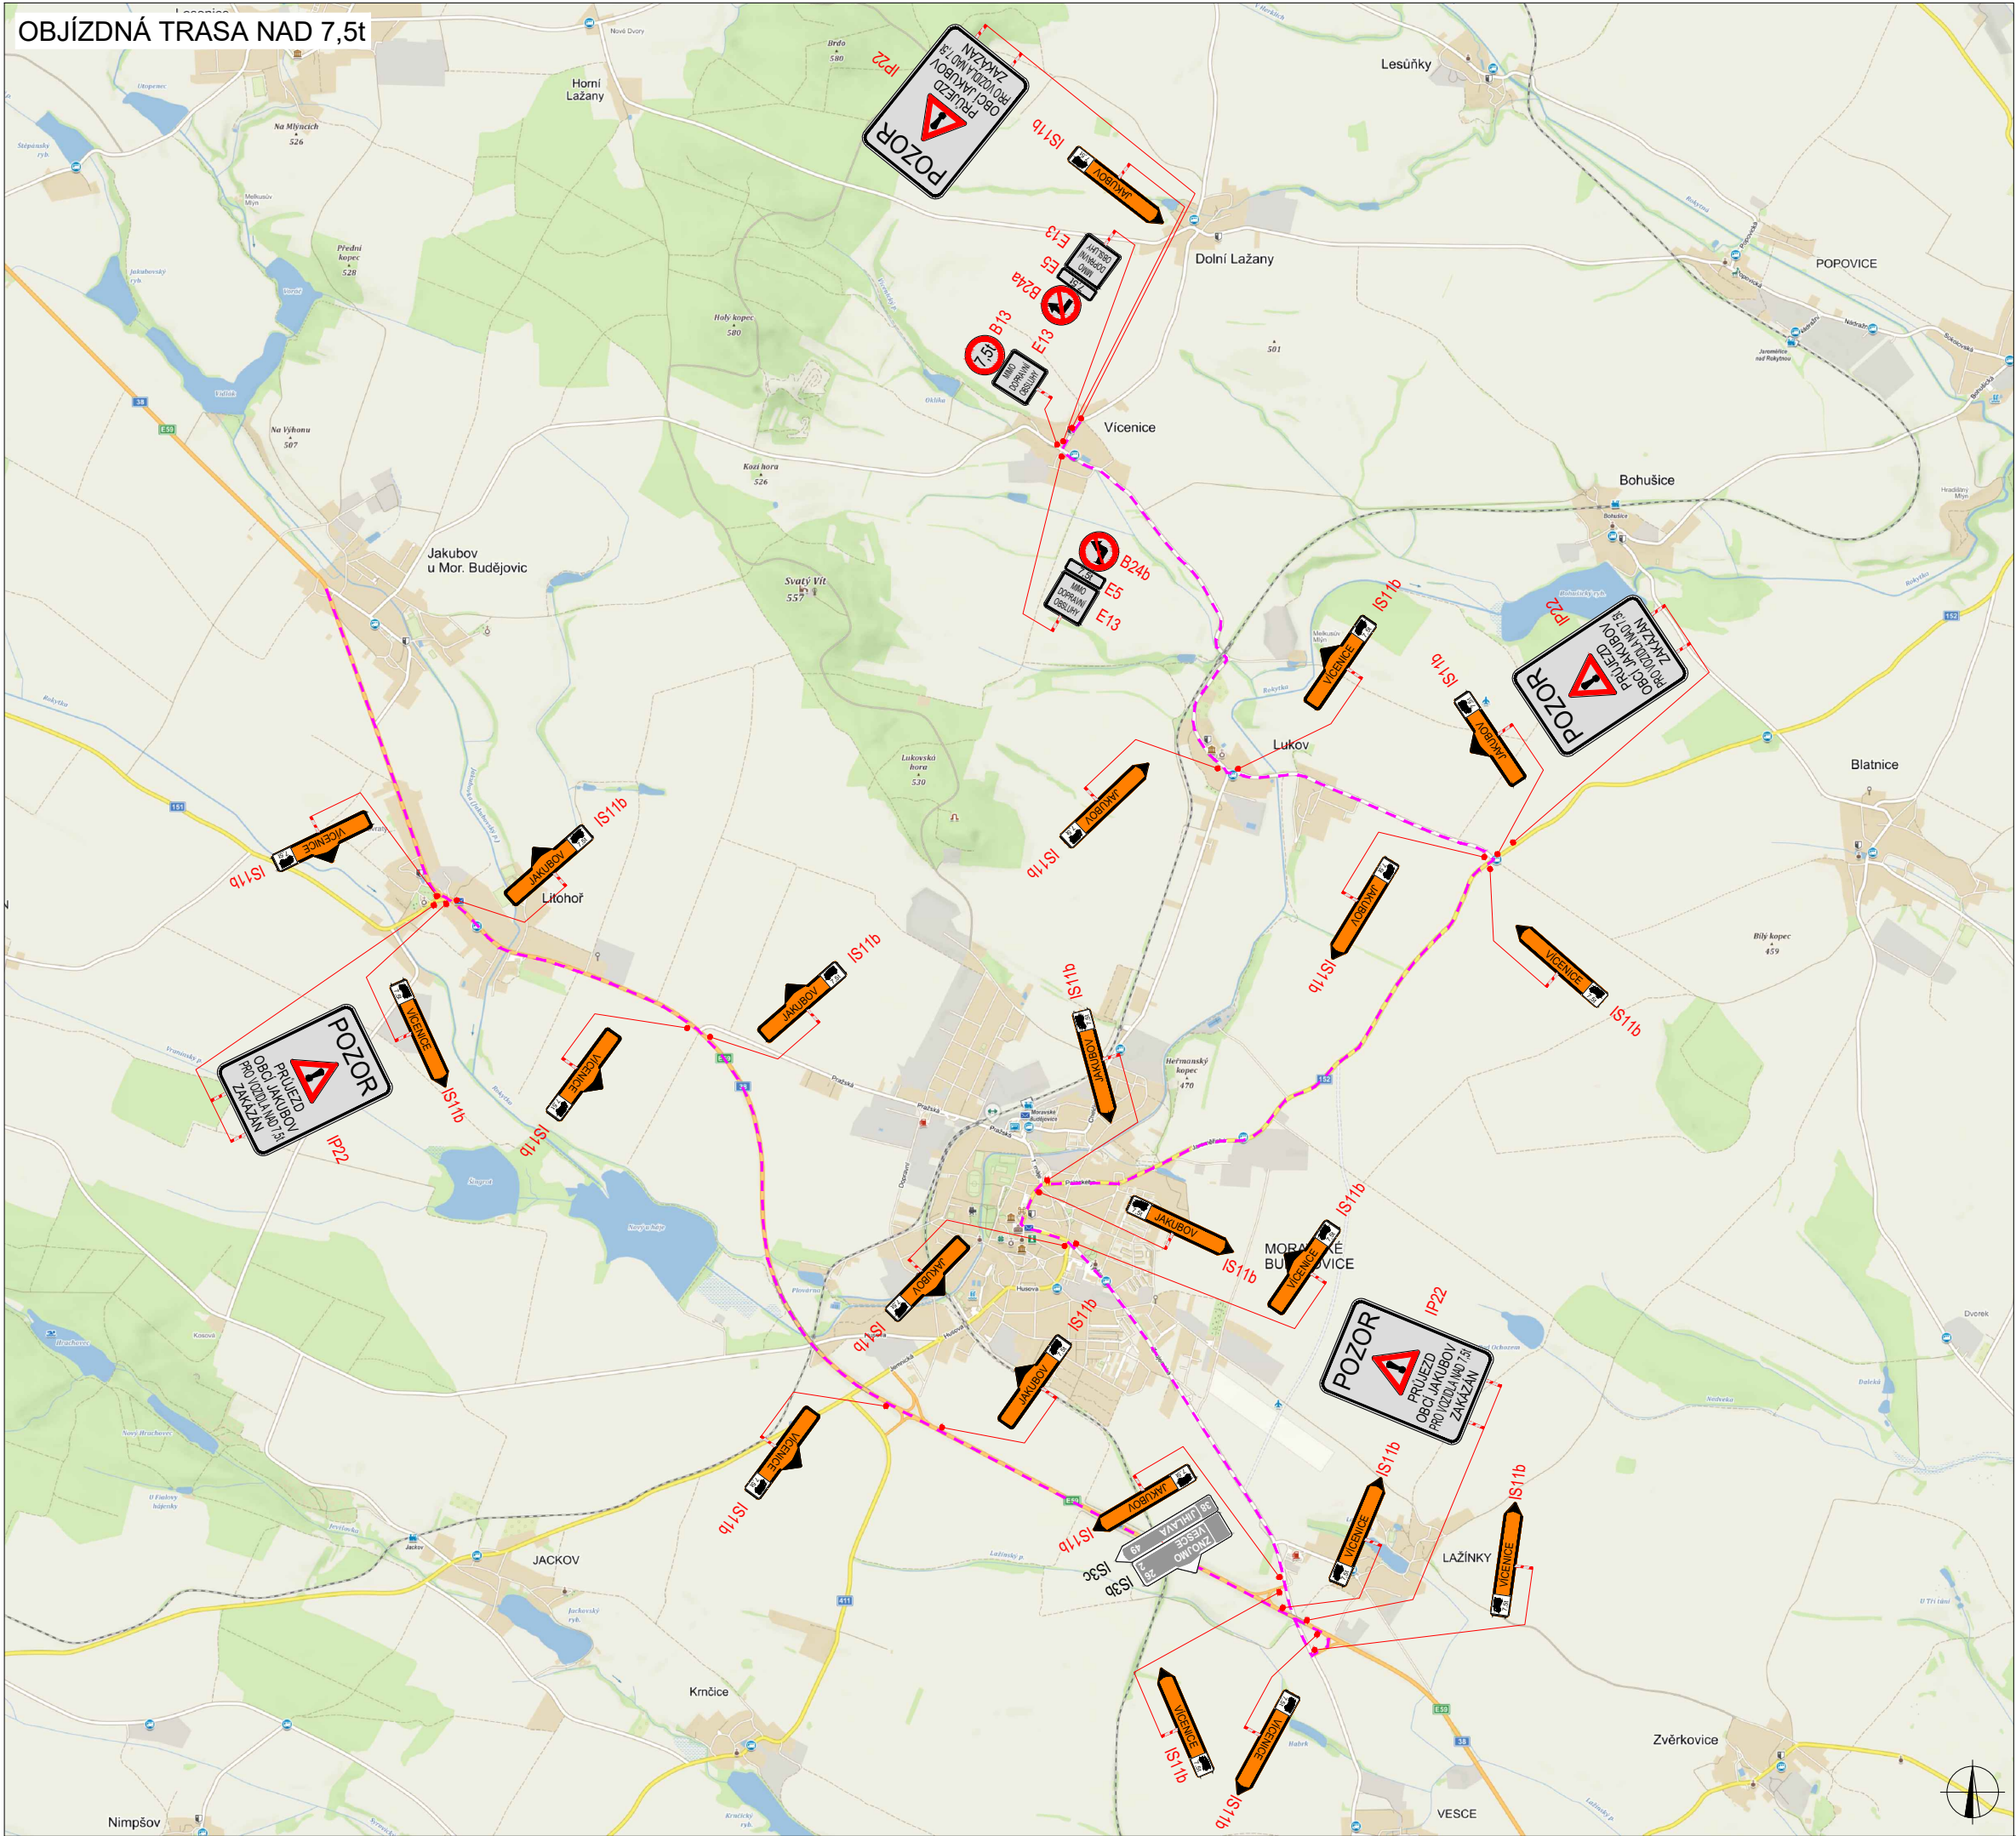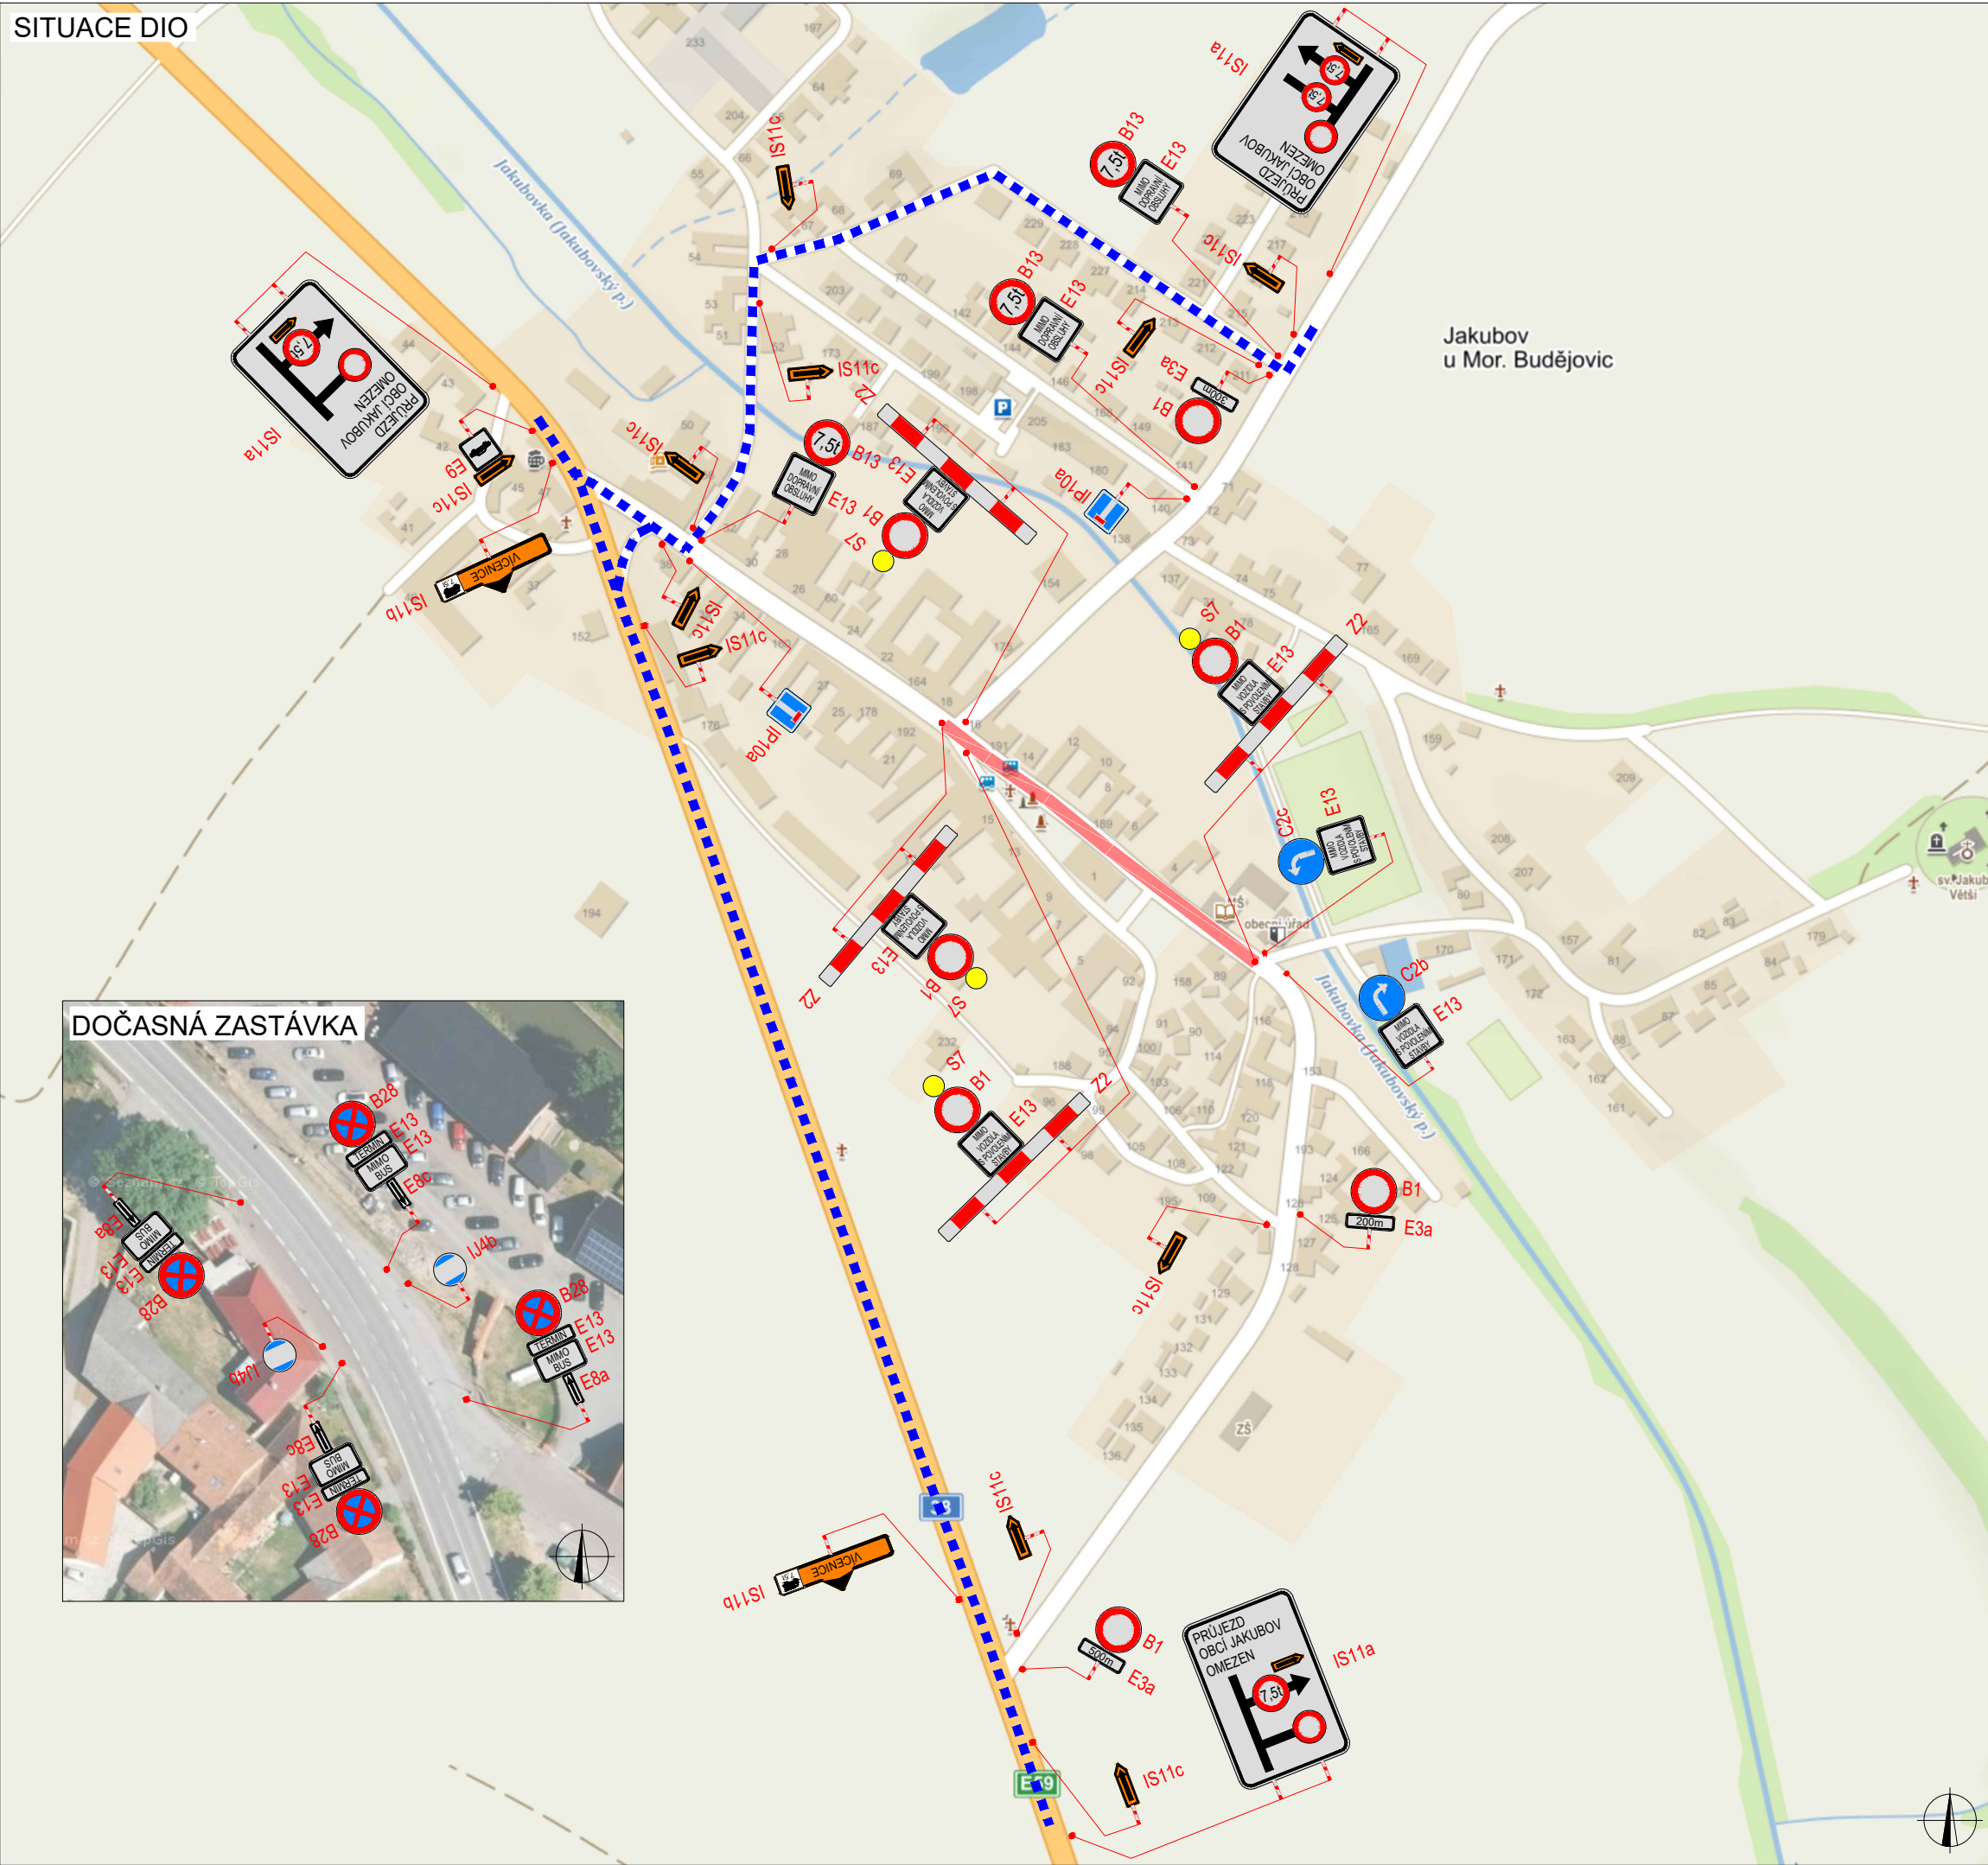


PLATNOST DOKUMENTACE			
V dne	V dne	V dne	


SITUACE ŠIRŠÍCH VZTAHŮ

LEGENDA			
	TRVALÉ SVISLÉ DOPRAVNÍ ZNAČENÍ		NAVRŽENÉ PŘECHODNÉ DOPRAVNÍ ZNAČENÍ
	DOČASNĚ ZNEPLATNĚNÉ TRVALÉ DOPRAVNÍ ZNAČENÍ		UZAVŘENÝ ÚSEK
			OBJÍZDNÁ TRASA
			OBJÍZDNÁ TRASA NAD 7,5t


ZODPOVĚDNÝ PROJEKTANT:	Richard Peška		 VYZNAČ, s.r.o. Srábné 5113/1, 586 01 Jihlava
VYPRACOVAL:	Tomáš Kalivoda		
KONTROLOVAL:	Lukáš Beránek		
NÁZEV STAVBY:		ČÍSLO ZAKÁZKY:	
Kanalizační a vodovodní přípojka - etapa III Jakubov u Mor. Budějovic		DATUM:	09/2020
		FORMÁT:	4A4
OBSAH:		MĚŘITKO:	-
Situace dopravně-inženýrských opatření		ÚČEL:	RDS
		ČÍSLO PŘÍLOHY:	4
		SOUPRAVA:	


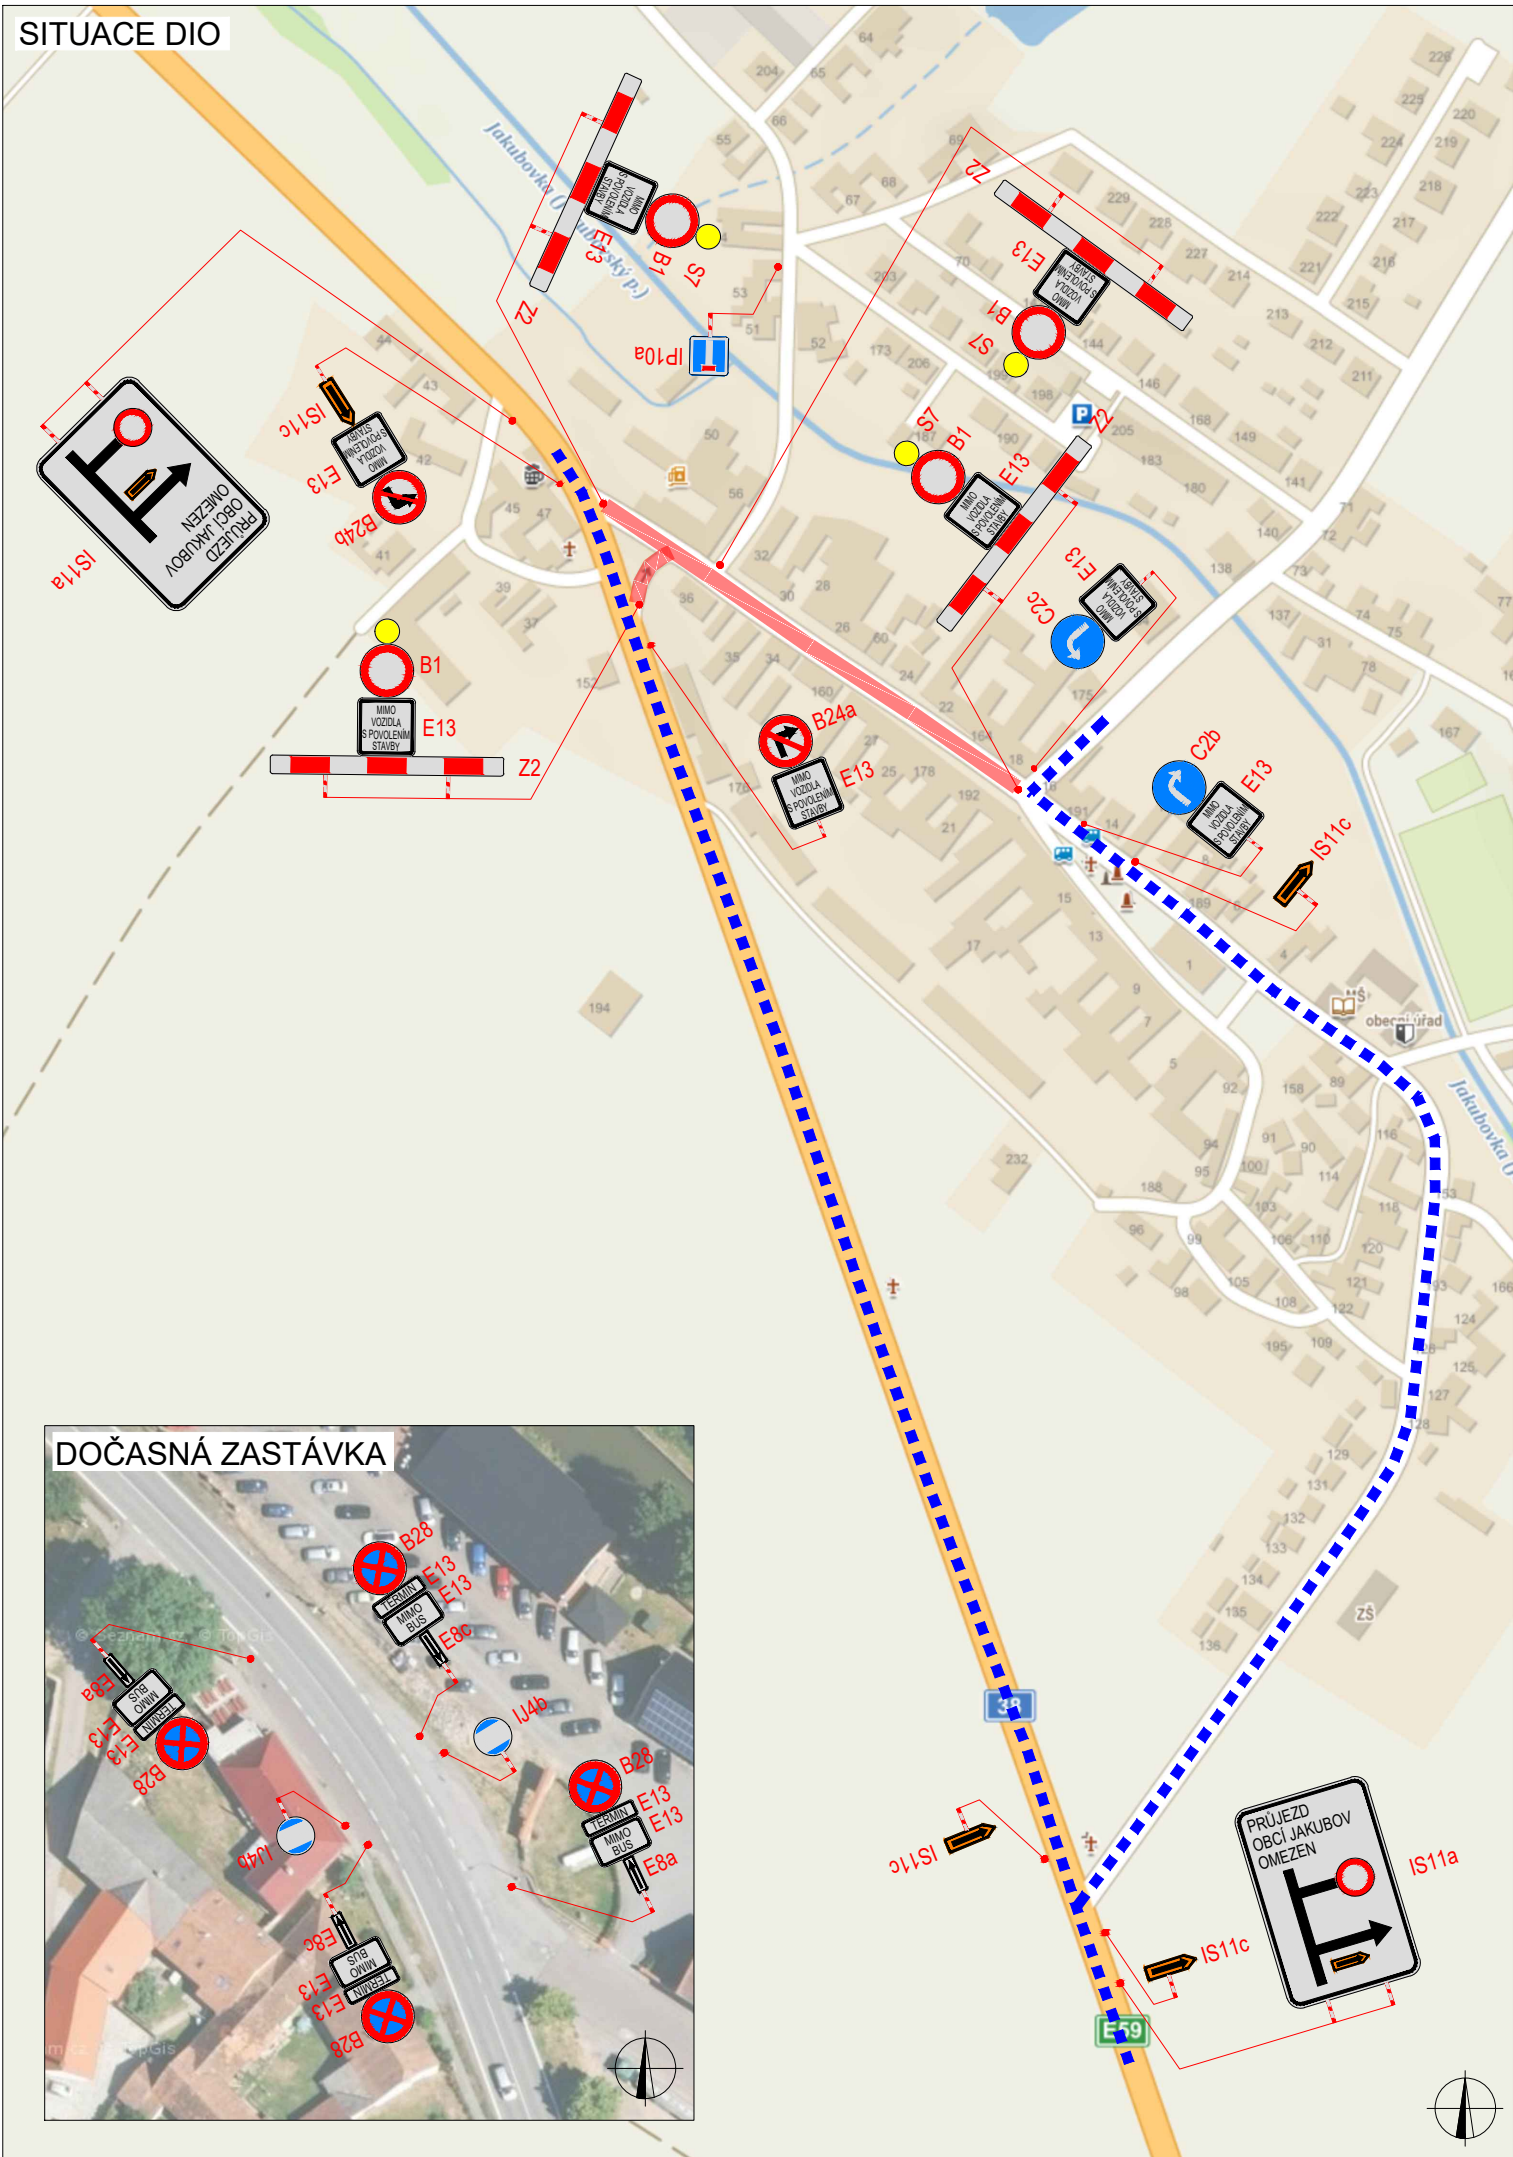


PLATNOST DOKUMENTACE		
V	dne	V
V	dne	V
V	dne	V

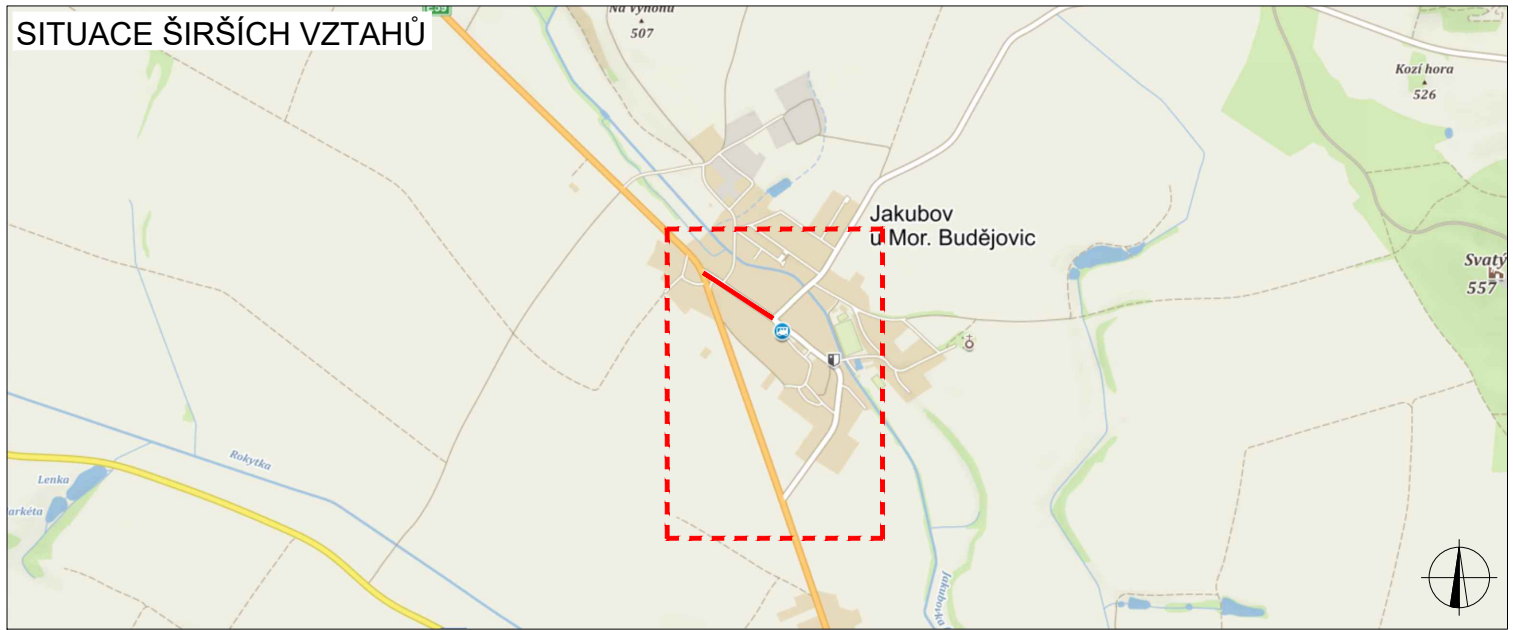


LEGENDA			
	TRVALÉ SVISLÉ DOPRAVNÍ ZNAČENÍ		NAVRŽENÉ PŘECHODNÉ DOPRAVNÍ ZNAČENÍ
	DOČASNĚ ZNEPLATNĚNÉ TRVALÉ DOPRAVNÍ ZNAČENÍ		UZAVŘENÝ ÚSEK
			OBJÍZDNÁ TRASA

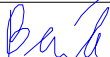ZODPOVĚDNÝ PROJEKTANT:	Richard Peška			
VYPRACOVAL:	Tomáš Kalivoda			
KONTROLOVAL:	Lukáš Beránek			
NÁZEV STAVBY:	Kanalizační a vodovodní přípojka - etapa IV Jakubov u Mor. Budějovic		ČÍSLO ZAKÁZKY:	
OBSAH:	Situace dopravně-inženýrských opatření		DATUM:	09/2020
			FORMÁT:	A3
			MĚŘÍTKO:	-
			ÚČEL:	RDS
		ČÍSLO PŘÍLOHY:	5	SOUPRAVA:

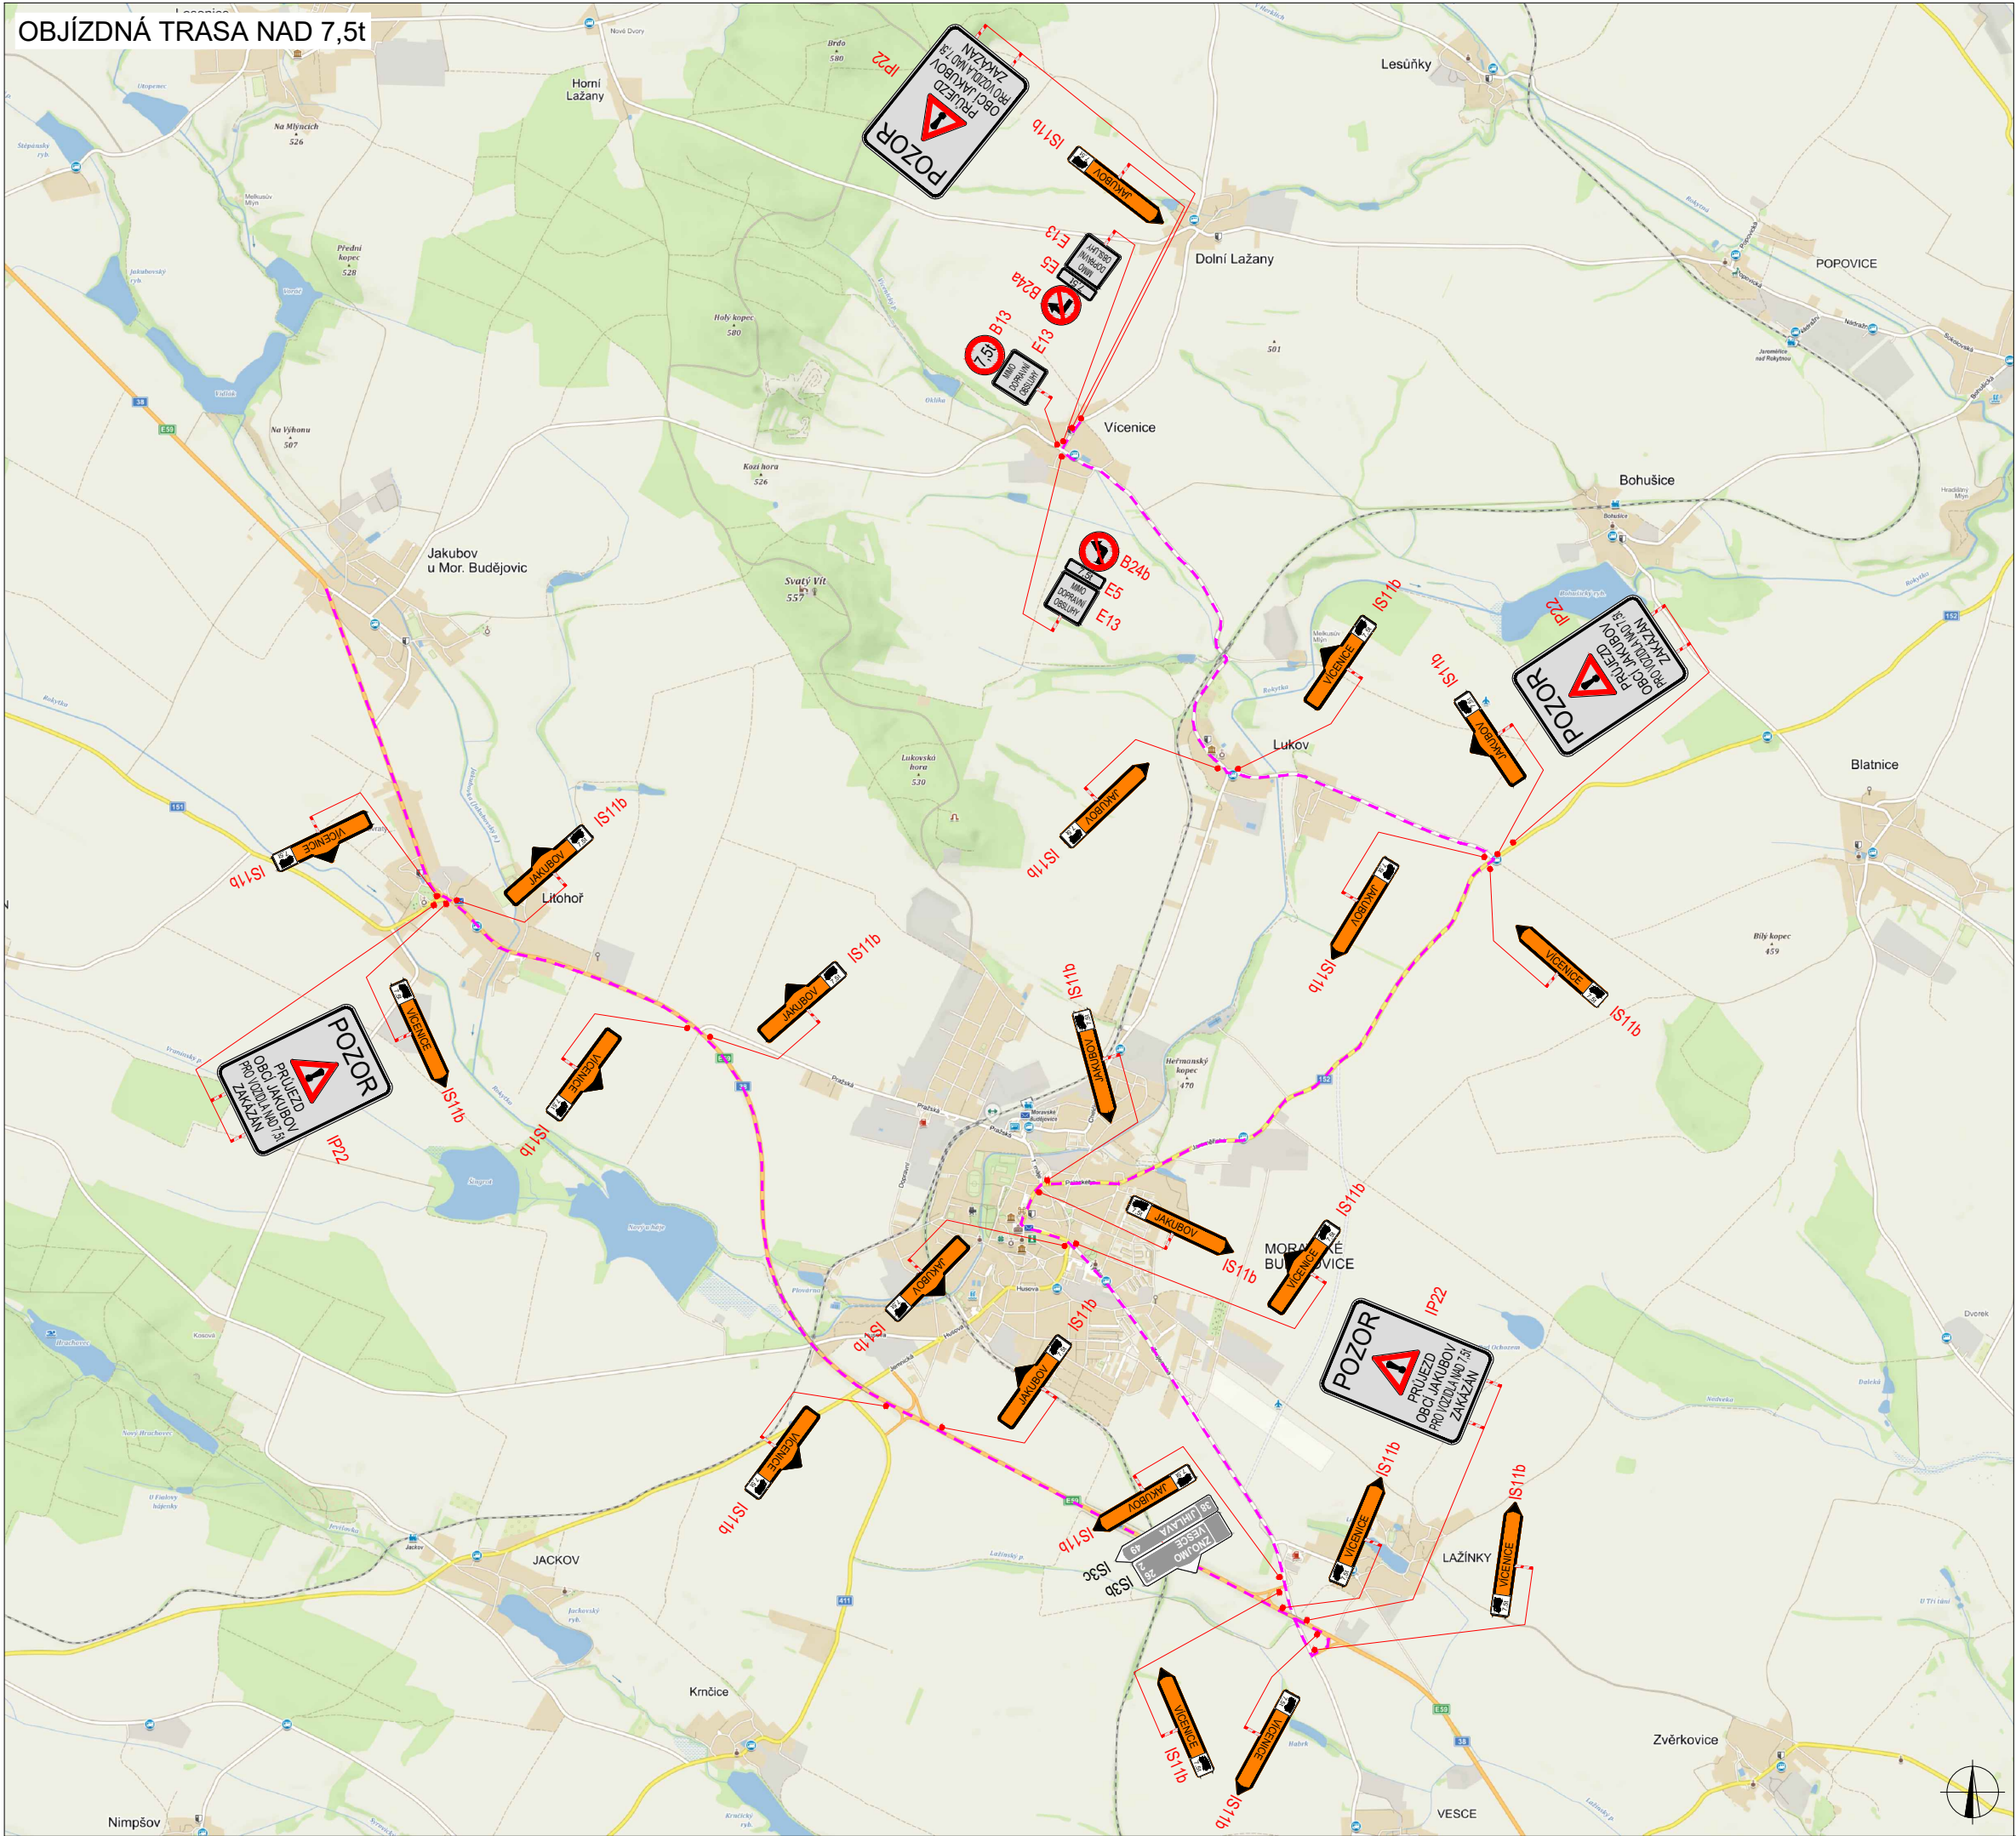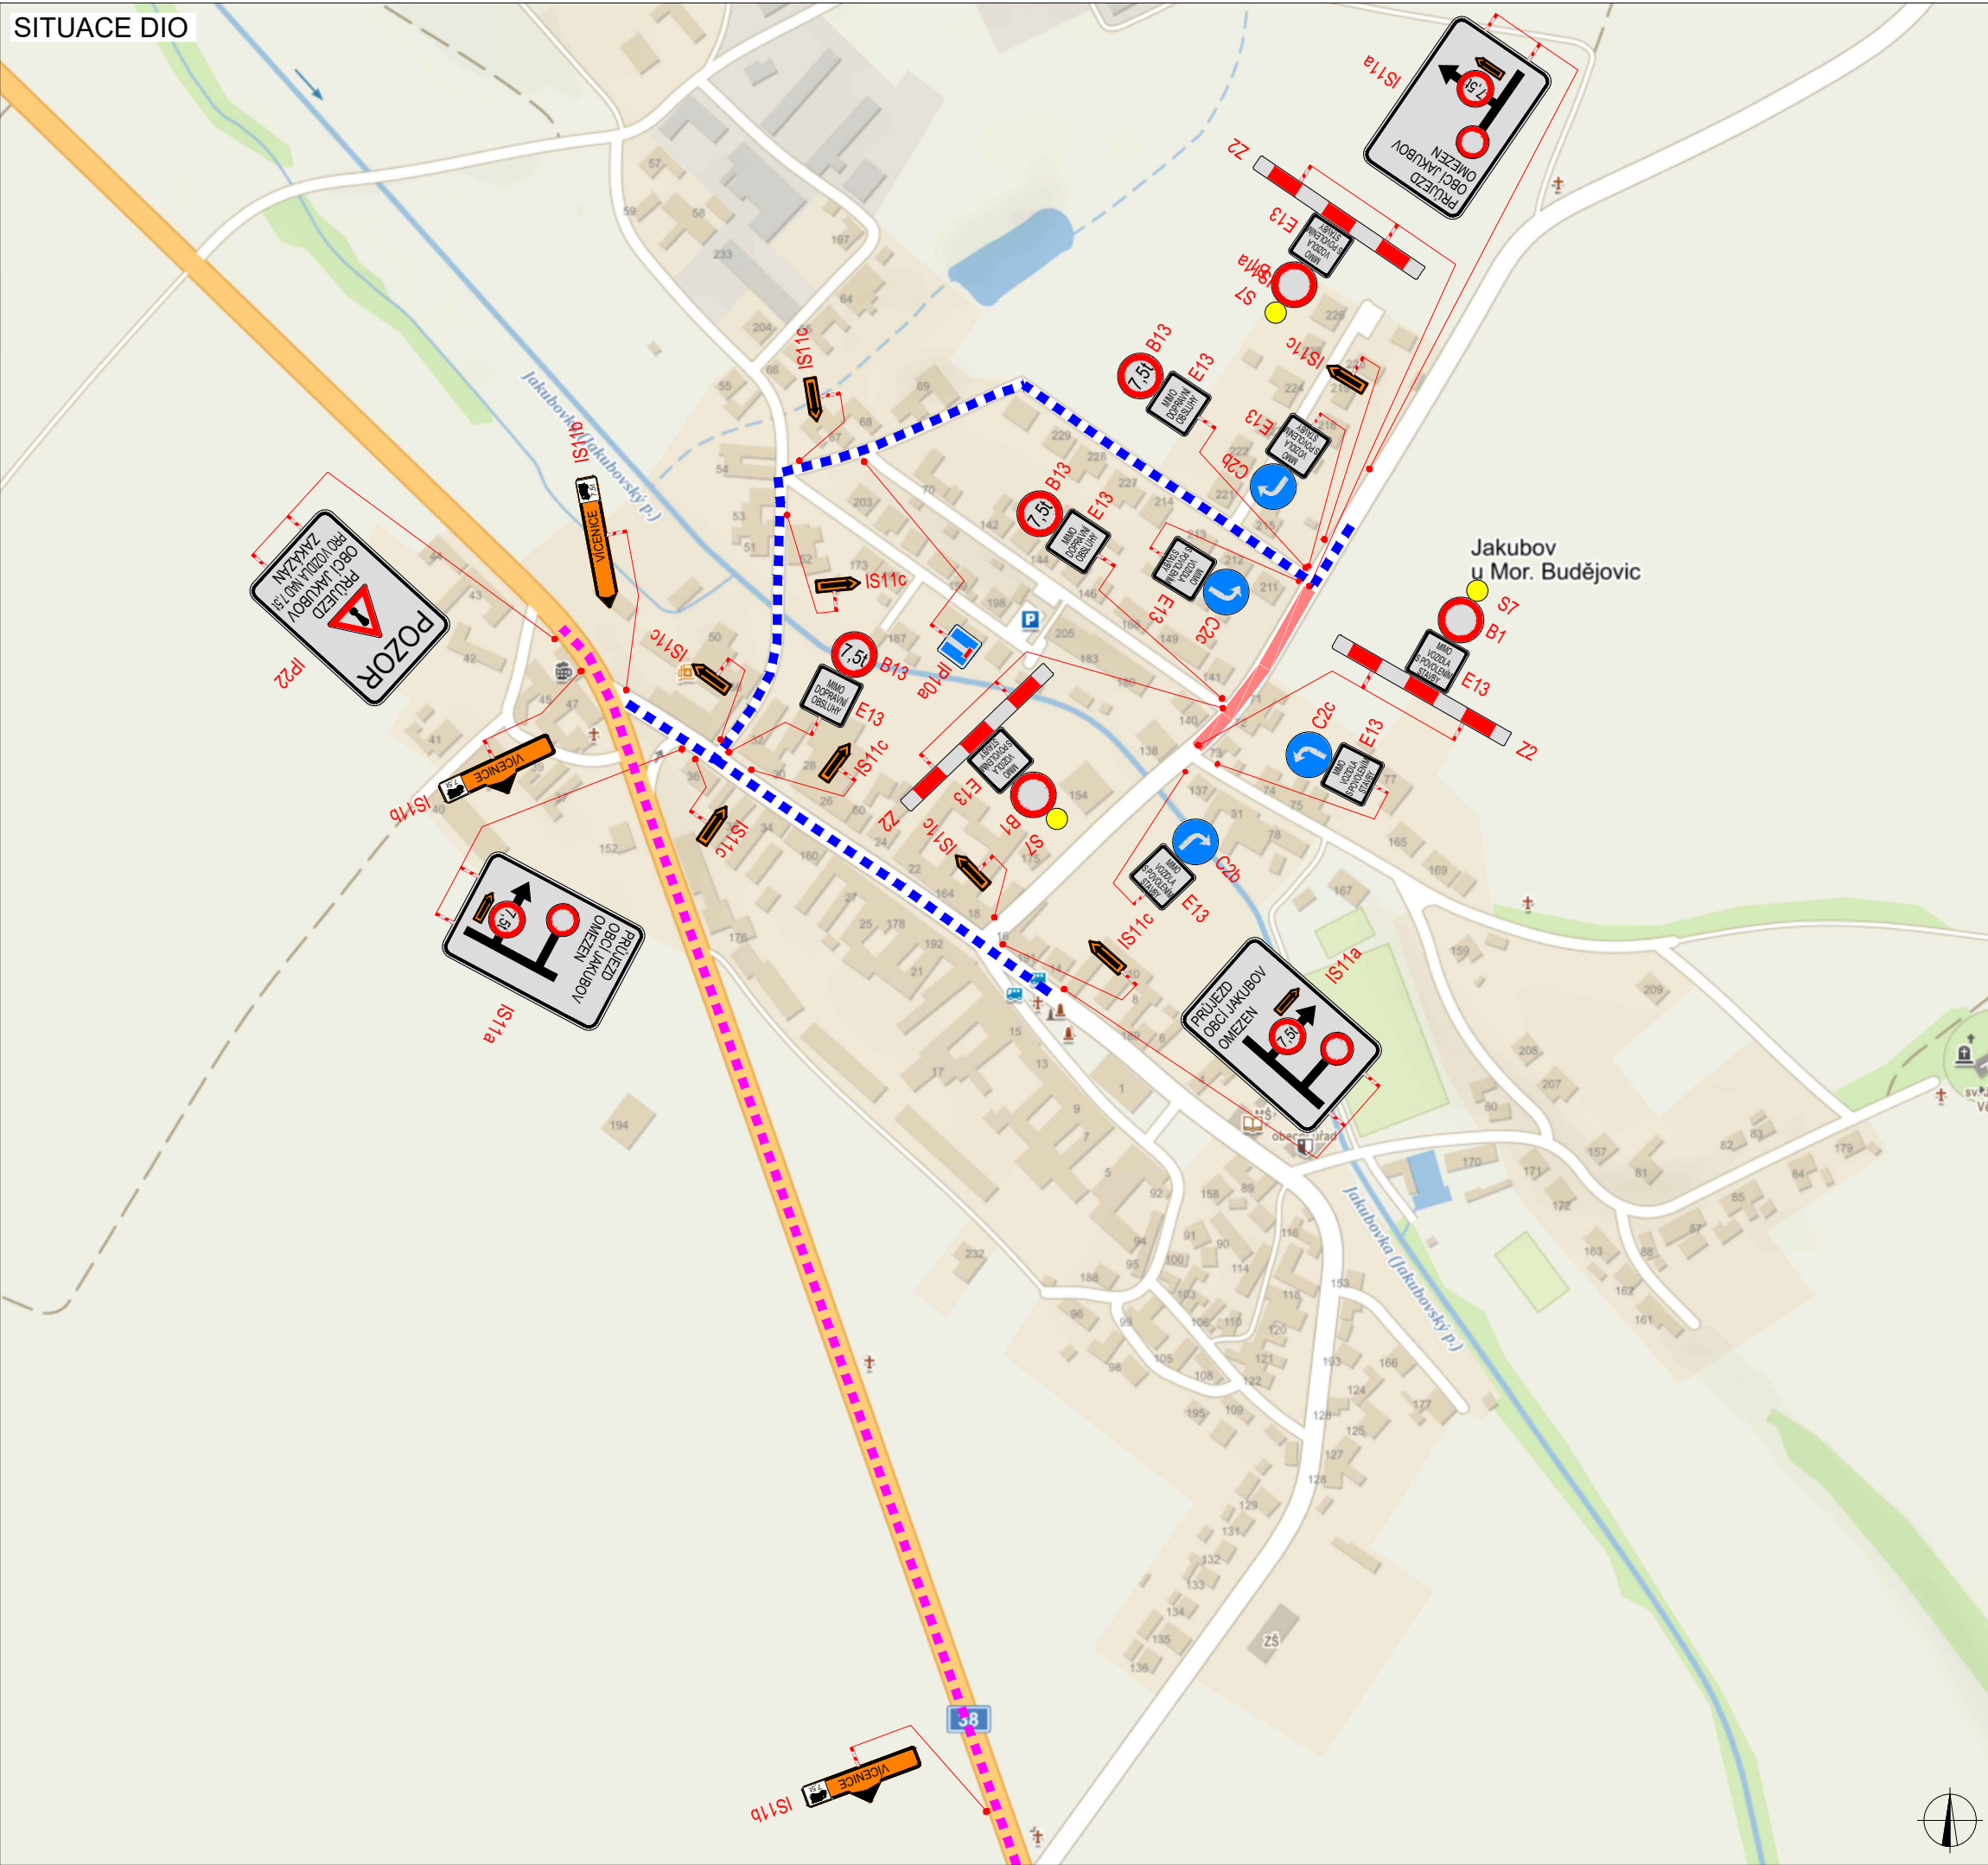

PLATNOST DOKUMENTACE		
V dne	V dne	V dne

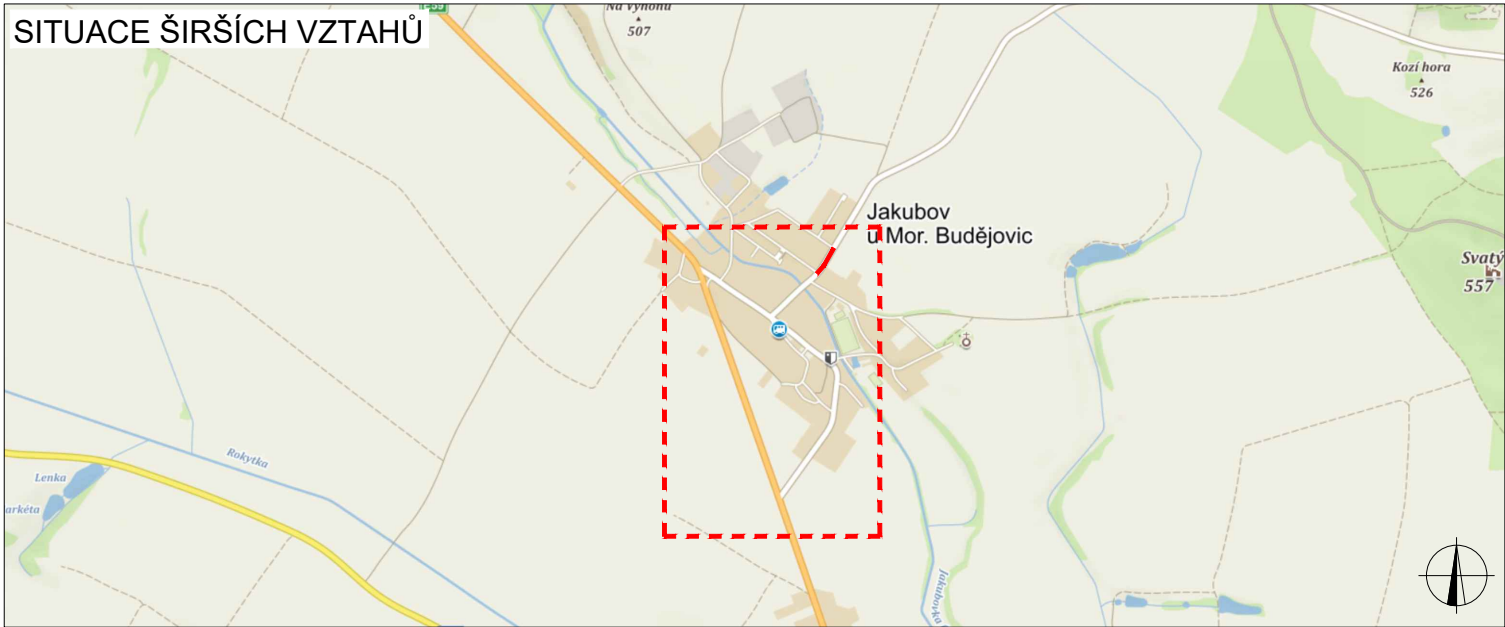

LEGENDA	
	TRVALÉ SVISLÉ DOPRAVNÍ ZNAČENÍ
	NAVŘZENÉ PŘECHODNÉ DOPRAVNÍ ZNAČENÍ
	DOČASNĚ ZNEPLATNĚNÉ TRVALÉ DOPRAVNÍ ZNAČENÍ
	UZAVŘENÝ ÚSEK
	OBJÍZDNÁ TRASA
	OBJÍZDNÁ TRASA NAD 7,5t

ZODPOVĚDNÝ PROJEKTANT:	Richard Peška		
VYPRACOVAL:	Tomáš Kalivoda		
KONTROLOVAL:	Lukáš Beránek		
NÁZEV STAVBY:		ČÍSLO ZAKÁZKY:	VYZNAČ, s.r.o. Srážná 5113/1, 586 01 Jihlava
Kanalizační a vodovodní přípojka - etapa VI Jakubov u Mor. Budějovic		DATUM:	
Situace dopravně-inženýrských opatření		FORMÁT:	
OBSAH:		MĚŘITKO:	ČÍSLO PŘÍLOHY:
		ÚČEL:	
		RDS	SOUPRAVA:
		7	