


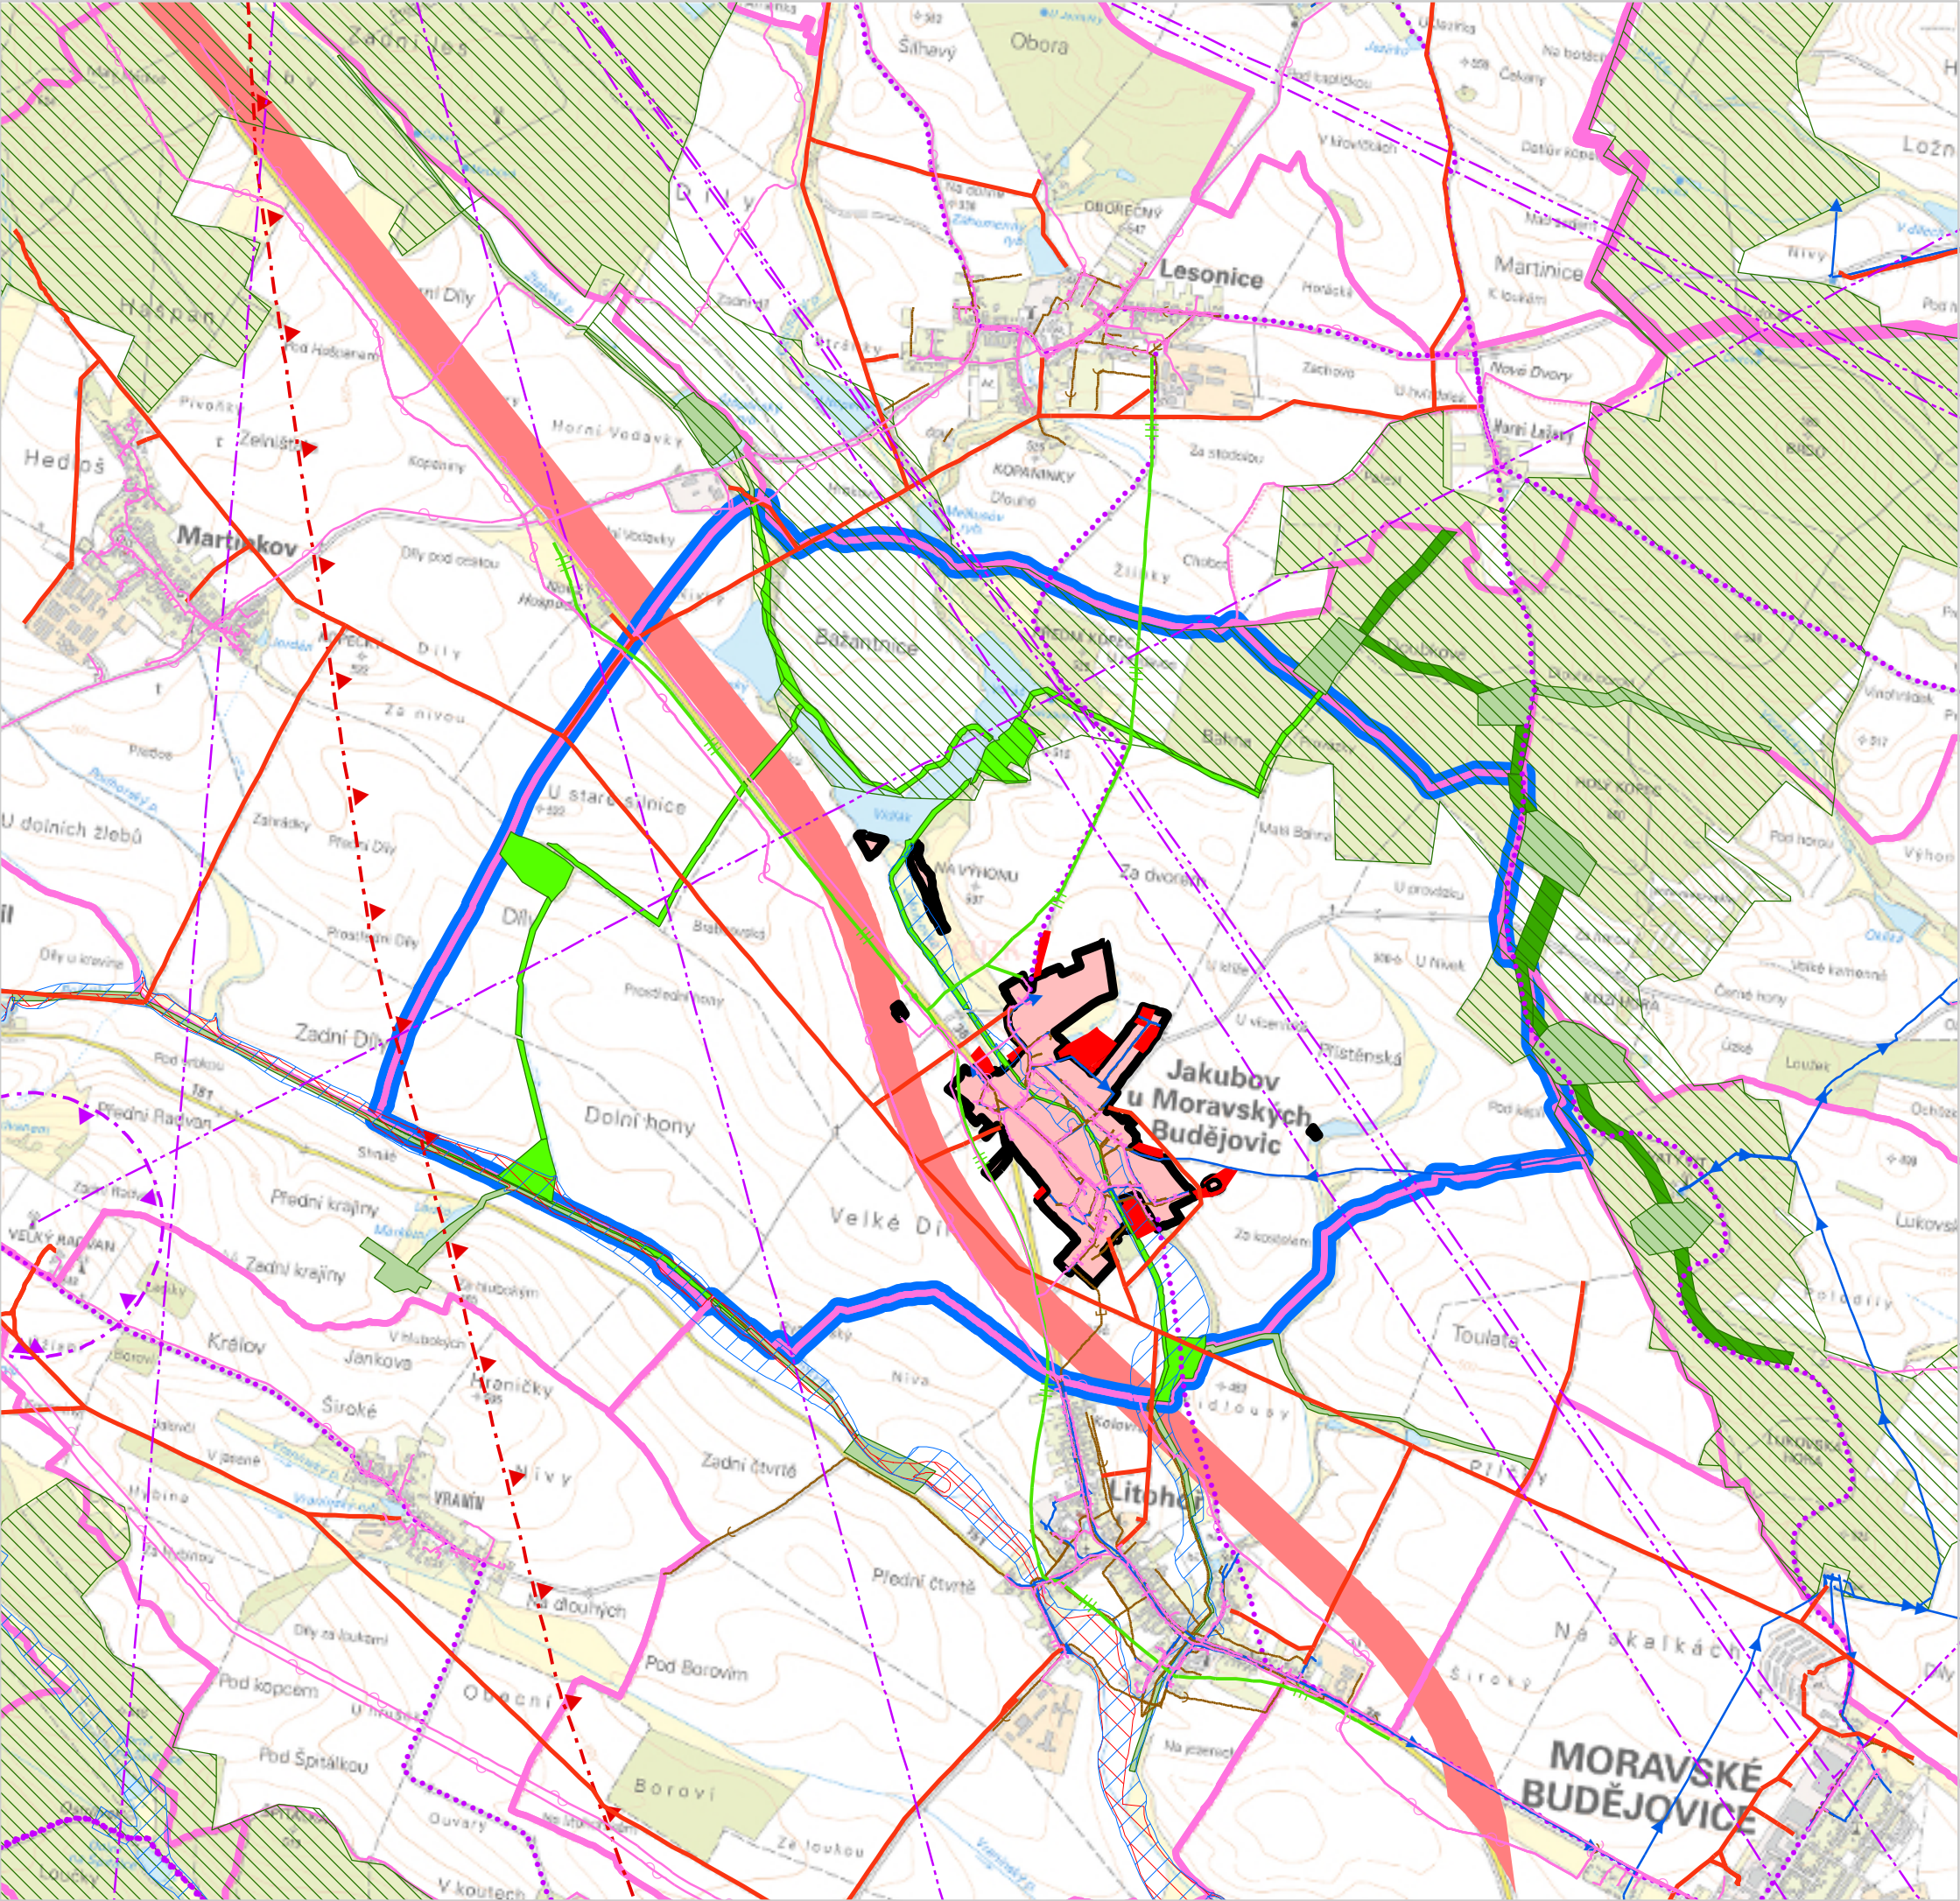

LEGENDA - VÝKRES ŠIRŠÍCH VZTAHŮ	
	ŘEŠENÉ ÚZEMÍ (k.ú. Jakubov u Moravských Budějovic)
	HRANICE SPRÁVNÍHO OBVODU OBCE S ROZŠÍŘENOU PŮSOBNOSTÍ
	HRANICE ÚZEMÍ OBCE
	HRANICE KATASTRÁLNÍHO ÚZEMÍ
	ZASTAVĚNÉ ÚZEMÍ OBCE
	ZASTAVITELNÉ PLOCHY
	KORIDOR PRO PŘELOŽKU SILNICE I/38 - OBCHVAT JAKUBOV U MORAVSKÝCH BUDĚJOVIC
	VTL PLYNOVOD
	RADIORELÉOVÁ TRASA
	SDĚLOVACÍ SÍŤ
	KANALIZACE
	VEDENÍ VN ELEKTRICKÉ ENERGIE
	VODOVOD
	CYKLOTRASY
	OCHRANNÉ PÁSMO RADIOLOKAČNÍHO ZAŘÍZENÍ
	OCHRANNÉ PÁSMO RADIORELÉOVÉ TRASY
	ZÁPLAVOVÉ ÚZEMÍ S PERIODICITOU 100 LET
	AKTIVNÍ ZÓNA ZÁPLAVOVÉHO ÚZEMÍ
	REGIONÁLNÍ ÚZEMNÍ SYSTÉM EKOLOGICKÉ STABILITY
	LOKÁLNÍ ÚZEMNÍ SYSTÉM EKOLOGICKÉ STABILITY
	NÁVAZNOST LOKÁLNÍHO ÚZEMNÍHO SYSTÉMU EKOLOGICKÉ STABILITY
	BIOTOP VYBRANÝCH ZVLÁŠTĚ CHRÁNĚNÝCH DRUHŮ VELKÝCH SAVCŮ

CELÉ SPRÁVNÍ ÚZEMÍ OBCE JE SITUOVÁNO VE VZDUŠNÉM PROSTORU PRO LÉTÁNÍ V MALÝCH A PRÍZEMNÍCH VÝŠKÁCH MINISTERSTVA OBRANY.
CELÉ SPRÁVNÍ ÚZEMÍ OBCE JE ZÁJMOVÝM ÚZEMÍM MINISTERSTVA OBRANY Z HLEDISKA POVOLOVÁNÍ VYJEMENOVANÝCH DRUHŮ STAVEB.

ODŮVODNĚNÍ ÚZEMNÍHO PLÁNU

DISPROJEKT

ARCH. LČP

DISprojekt s.r.o.

HAVLÍČKOVO NÁBŘ. 131/37, 674 01 TŘEBÍČ
IČO 60715227 DIČ CZ60715227
E-MAIL: DISPROJEKT@VOLNY.CZ
TEL: +420 603 522 531

S

VED. PROJ.	Ing. arch. Milan Grygar	STUPEŇ: NÁVRH K SJ
ZODP. PROJ.	Ing. Lukáš Petr	DATUM 01/2023
KRESLIL:	Ing. Lukáš Petr, Bc. Jan Grygar, Magdaléna Křivánková	Č. ZAK. 02/2020
OBJEDNATEL:	Obec Jakubov u Moravských Budějovic	MĚŘÍTKO 1 : 25 000
POŘIZOVATEL:	Městský úřad Moravské Budějovice, OVÚP	
AKCE:	Územní plán Jakubov u Moravských Budějovic	
VÝKRES:	Výkres širších vztahů	Č. VÝKRESU 5