






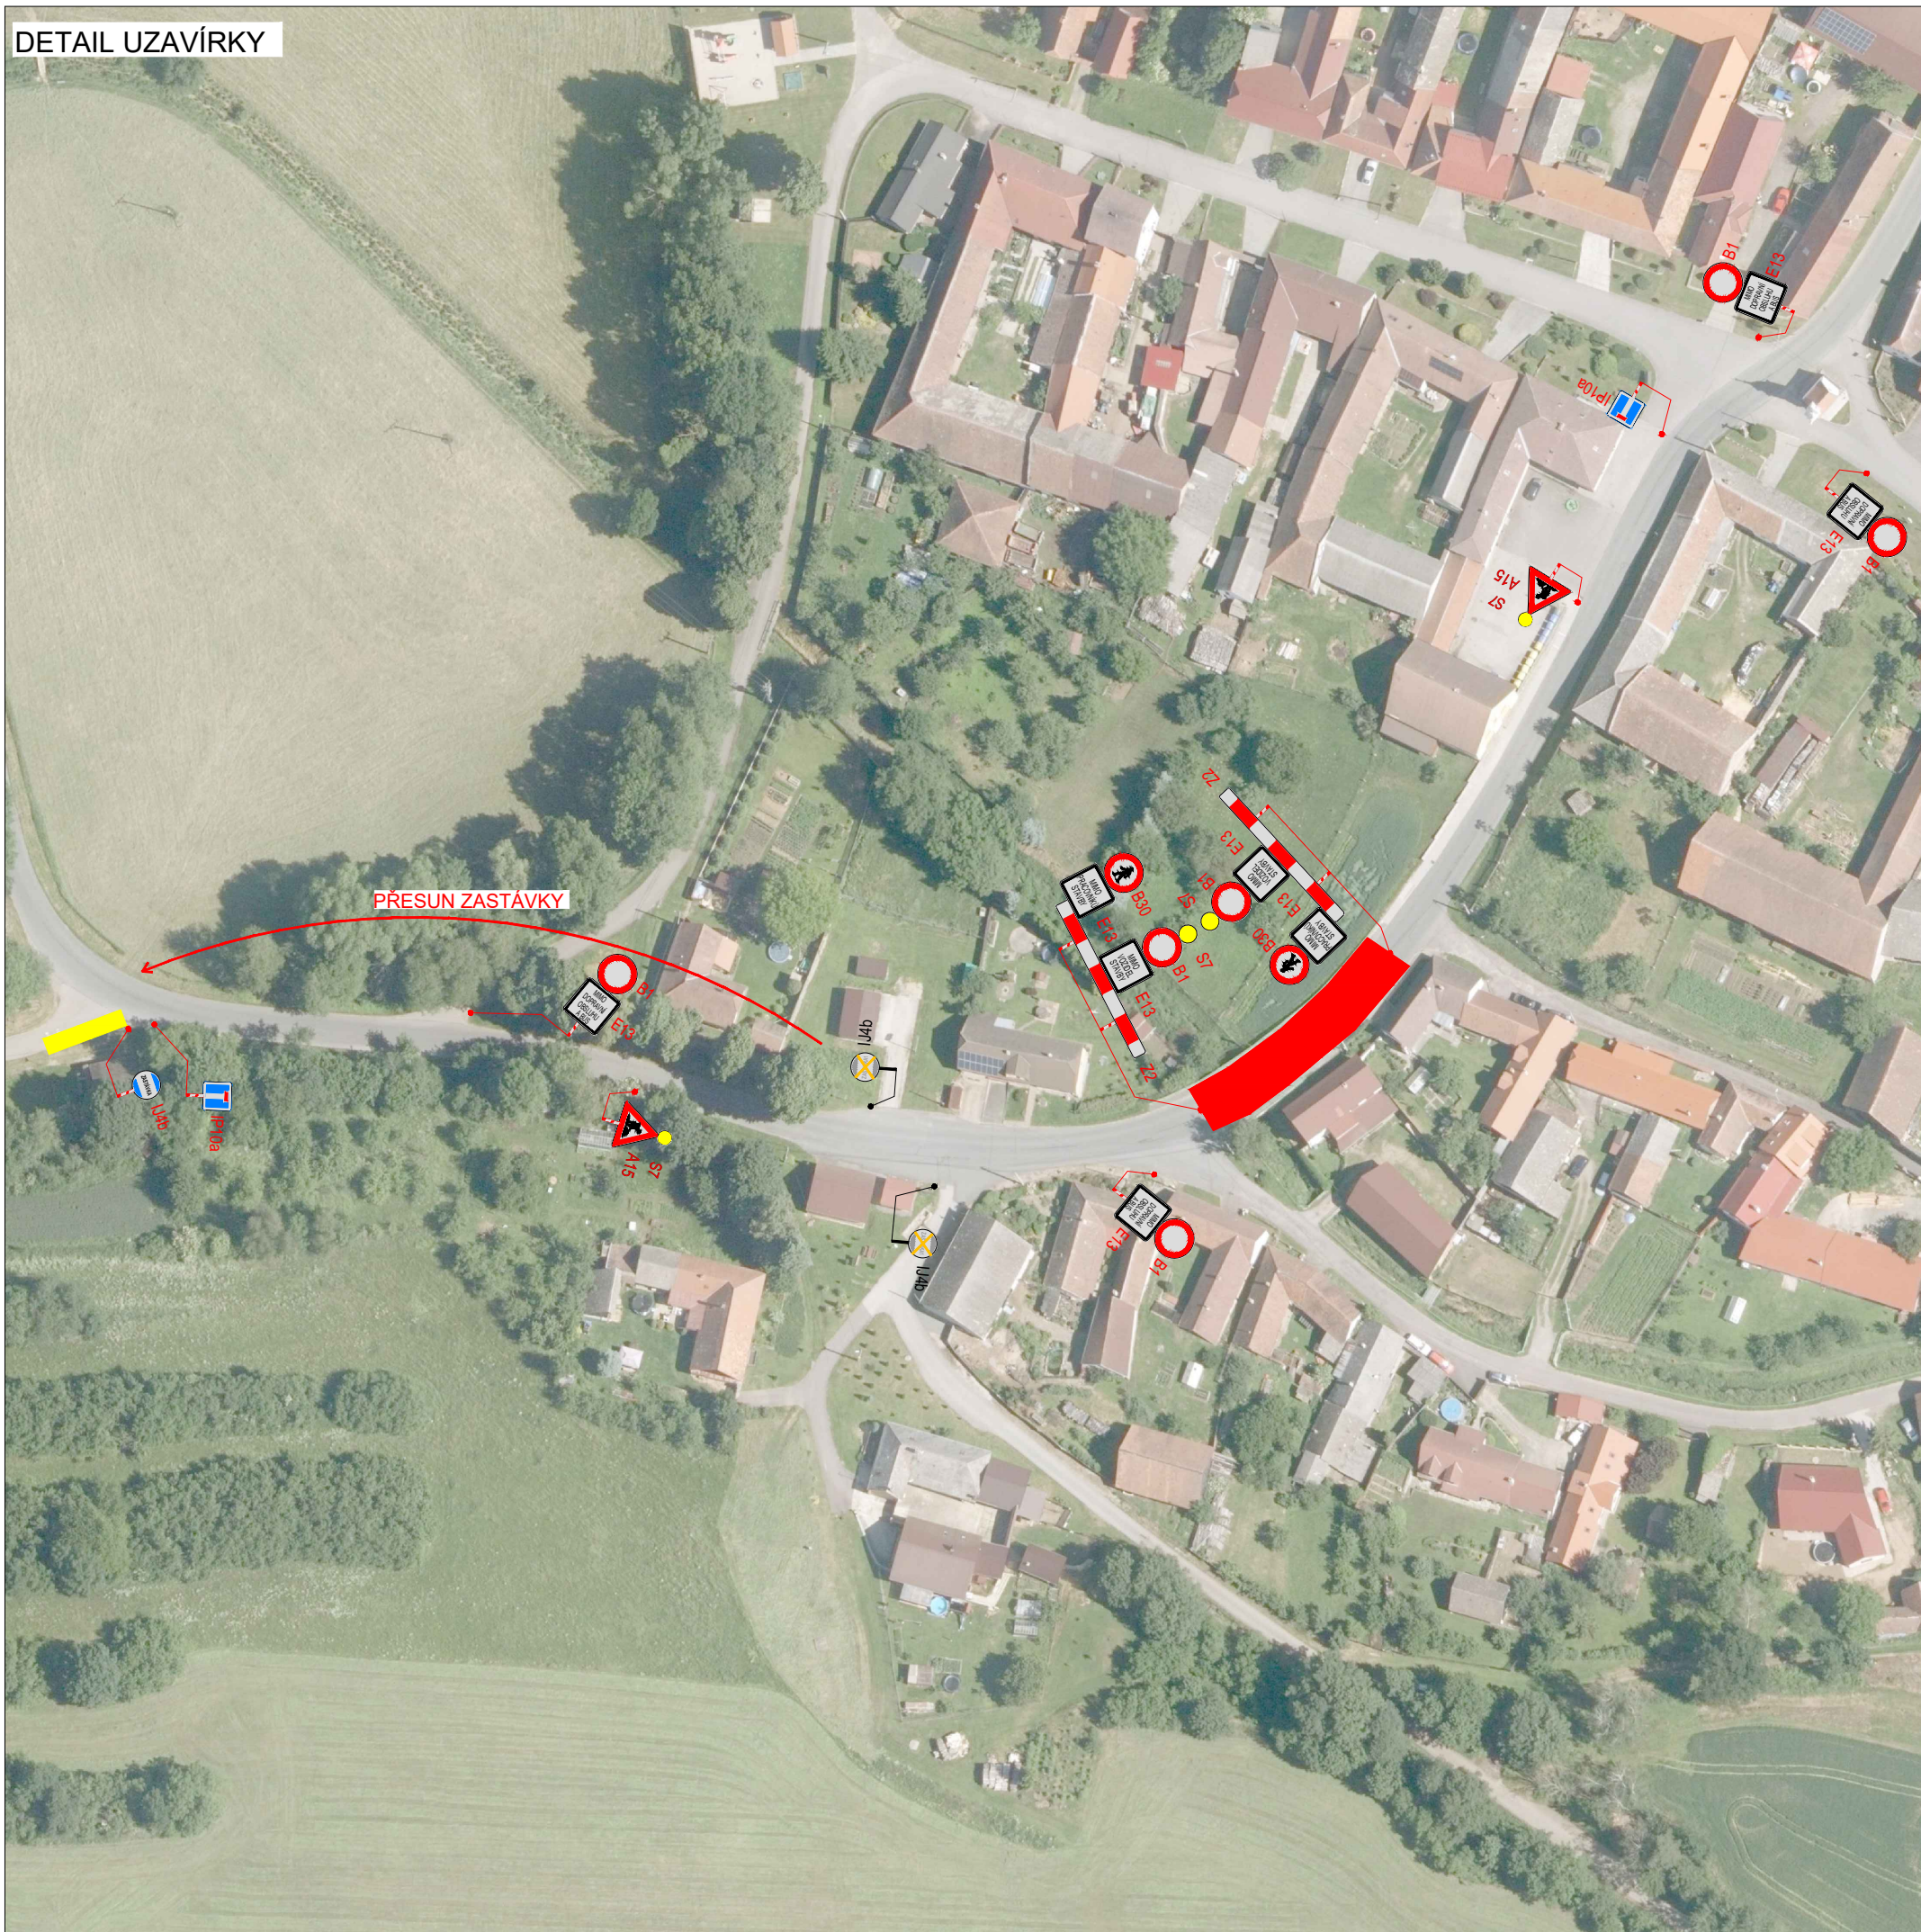


ZODPOVĚDNÝ PROJEKTANT:	Richard Peška		
VYPRACOVAL:	Jakub Zbítěk		
KONTROLOVAL:	Lukáš Beránek		
NÁZEV STAVBY:	Radkovic u Budče - most ev. č. 151-013 okr. Třebíč, kraj Vysočina		ČÍSLO ZAKÁZKY: 034/2024 DATUM: 05/2024 FORMÁT: A1 MĚŘÍTKO: - ÚČEL: RDS
OBSAH:	Situace dopravně-inženýrských opatření		ČÍSLO PŘÍLOHY: SOUPRAVA: 1

DETAIL UZAVÍRKY



LEGENDA

-  B1 NAVRŽENÉ PŘECHODNÉ DOPRAVNÍ ZNAČENÍ
-  B1 TRVALÉ DOPRAVNÍ ZNAČENÍ
-  B1 TRVALÉ DOPRAVNÍ ZNAČENÍ DOČASNĚ ZNEPLATNĚNÉ

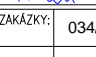ZODPOVĚDNÝ PROJEKTANT:	Richard Peška		 VYZNAČ, s.r.o. Srážné 5113/1, 586 01 Jihlava
VYPRACOVAL:	Jakub Zbitek		
KONTROLOVAL:	Lukáš Beránek		
NÁZEV STAVBY:	Radkovice u Budče - most ev. č. 151-013 okr. Třebíč, kraj Vysočina	ČÍSLO ZAKÁZKY: 034/2024	
		DATUM: 05/2024	
		FORMÁT: A3	
OBSAH:	Situace dopravně-inženýrských opatření	MĚŘITKO: -	ČÍSLO PŘÍLOHY: 1
		ÚČEL: RDS	SÓUPRAVA: