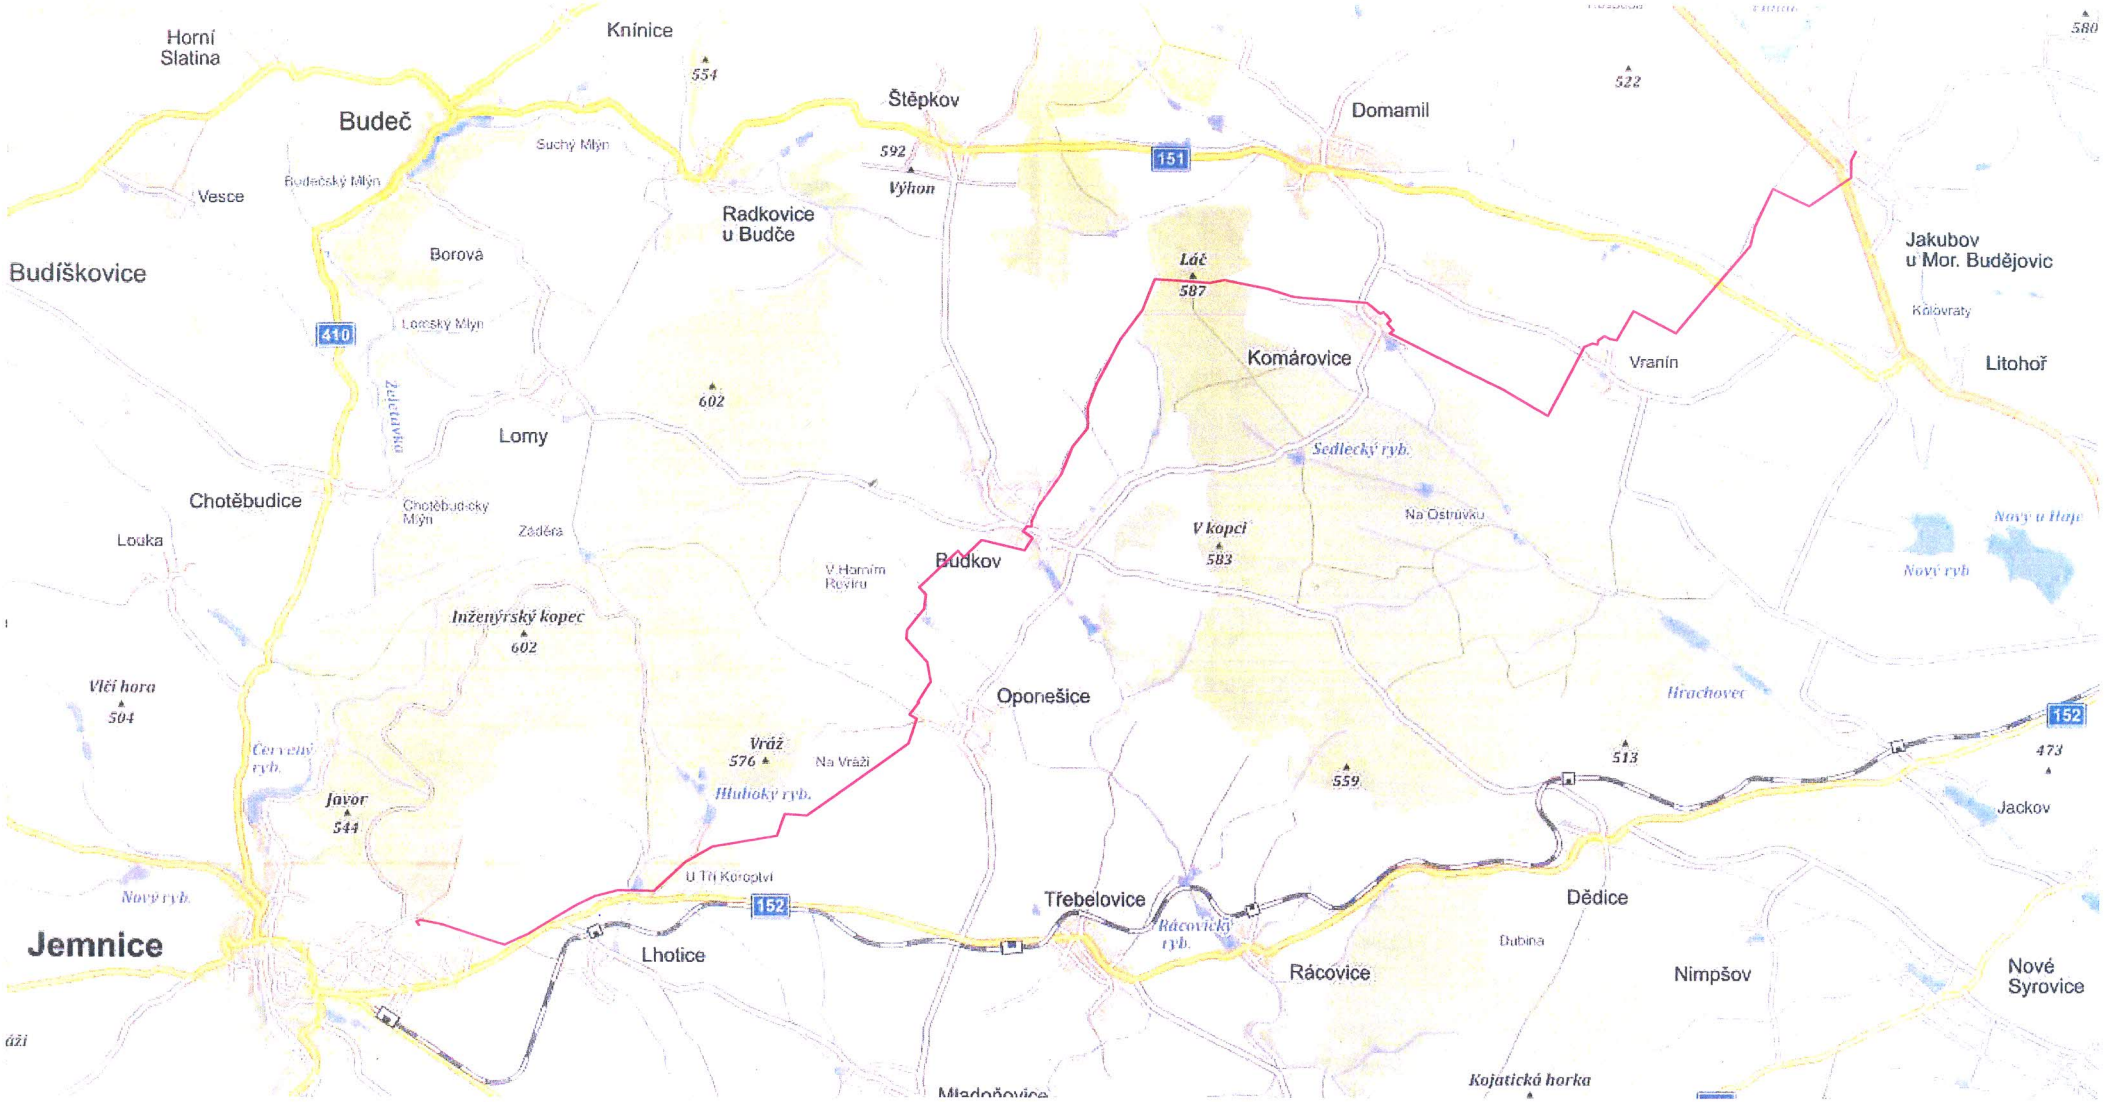

LEGENDA:

NOVÉ VEDENÍ OPTICKÉHO KABELU

Ing. JIŘÍ KOPR
Autorizovaný inženýr pro pozemní stavby
ČKAIT - 1000550

Projekt: PROPOJ MORAVSKÉ BUDĚJOVICE - JEMNICE	Zodpovědný projektant: ING. JIŘÍ KOPR	Projektant: BC. ONDŘEJ MICHÁLEK	
	Investor: STARNET, s.r.o., ANTONÍNA BARCALA 1446/26a 370 05 ČESKÉ BUDĚJOVICE		
Objekt: OPTICKÝ KABEL	Stupeň PD: PRO ÚZEMNÍ ŘÍZENÍ	Zakázka: 200319	Číslo výkresu: C.1
Část: C - SITUAČNÍ VÝKRESY	Místo: JEMNICE - M.BUDĚJOVICE	Měřítko: 1:10000	Paré: 1
Název výkresu: SITUACE ŠIRŠÍCH VZTAHŮ	Okres: TŘEBÍČ	Datum: 10/2019	

f-plan spol. s r. o.
inženýrská činnost > projekční práce > realizace staveb

f-plan spol. s r. o., náměstí Míru 460, 378 81 Slavonice | IČO: 26089297 | DIČ: CZ26089297 | tel.: 384 493 323 | mob.: 605 288 053 | fax: 384 493 525 | f-plan.cz