


ÚZEMNÍ PLÁN JAKUBOV U MOR. BUDĚJOVIC

KOORDINAČNÍ VÝKRES

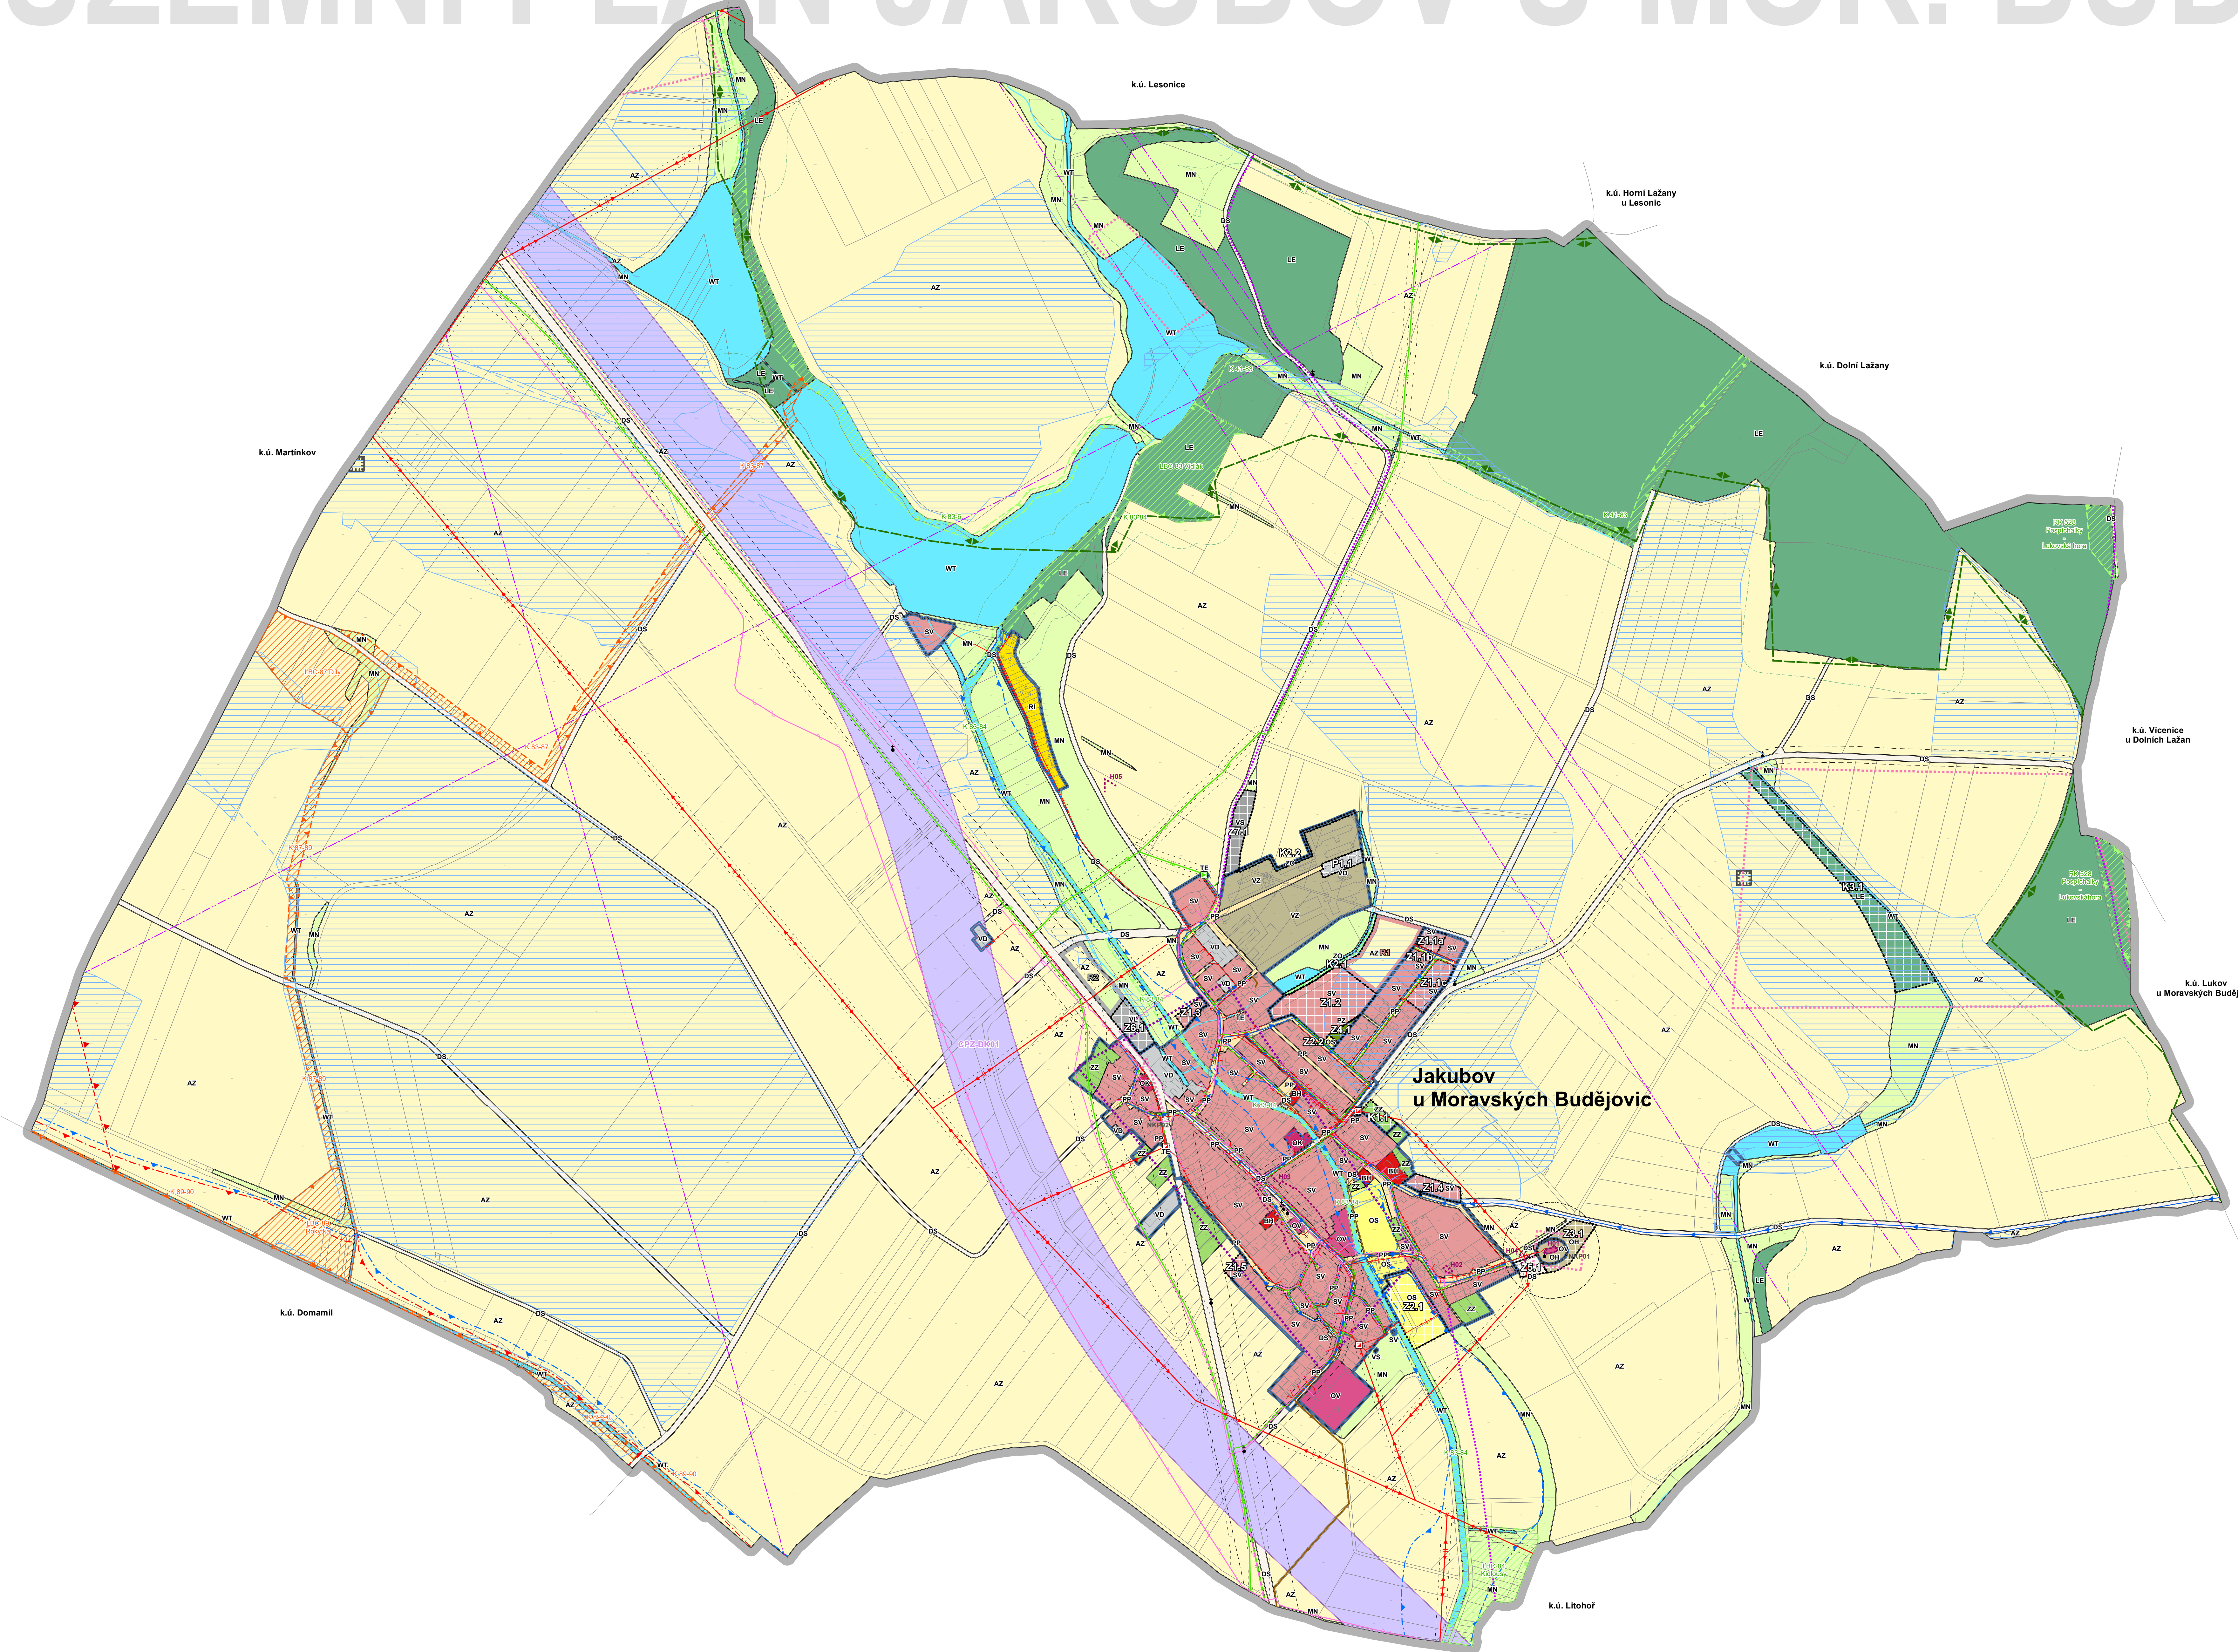

LEGENDA - KOORDINAČNÍ VÝKRES

HRANICE ŘEŠENÉHO ÚZEMÍ (k.ú. Jakubov u Moravských Budějovic)

HRANICE ZASTAVĚNÉHO ÚZEMÍ K DATU 30.11.2022

ZASTAVITELNÉ PLOCHY

PLOCHY ZMĚN V KRAJINĚ

PLOCHY PŘESTAVBY

OCHRANA KULTURNÍCH A PŘÍRODNÍCH HODNOT ÚZEMÍ

PAMÁTKY MÍSTNÍHO VÝZNAMU (VÁLČNÉ HRADY, KŘÁŽE, BOŽÍ MUKA, PAMÁTKY APOD.)

H01 ARCHITEKTONICKÝ VÝZNAMNÝ OBJEKT A VÝZNAMNÁ STAVEBNÍ DOMINANTA - KOSTEL SV. JAKUBA VĚTŠÍHO

H02 ARCHITEKTONICKÝ VÝZNAMNÝ OBJEKT - BYVALÁ FARA

H03 URBANISTICKÁ HODNOTA - NÁVES

H04 MÍSTO VÝHLIDKY

H05 MÍSTO VÝHLIDKY

BIOTOP VYBRANÝCH ZVLÁŠTĚ OCHRÁNĚNÝCH DRUHŮ VELKÝCH SAVCŮ

NEMOVITÁ KULTURNÍ PAMÁTKA - KOSTEL SV. JAKUBA VĚTŠÍHO

NEMOVITÁ KULTURNÍ PAMÁTKA - SOCHA SV. TEKLY

KORIDORY VŘEJNÉ INFRASTRUKTURY

KORIDOR PRO PŘELOŽKU SILNICE V/38 - OBCHVAT JAKUBOV U MORAVSKÝCH BUDĚJOVIC

ÚZEMNÍ SYSTÉM EKOLOGICKÉ STABILITY

LBC 85

K 83-84

RK 528

LOKÁLNÍ BIOCENTRUM

LOKÁLNÍ BIOKORIDOR

REGIONÁLNÍ BIOKORIDOR

PLOCHY S ROZDÍLNÝM ZPŮSOBEM VYUŽITÍ (RZV)

BYDLENÍ HROMADNÉ

SMÍŠENÉ OBYTNÉ VENKOVSKÉ

REKREACE INDIVIDUÁLNÍ

OBČANSKÉ VYBAVENÍ VEŘEJNÉ

OBČANSKÉ VYBAVENÍ KOMERČNÍ

OBČANSKÉ VYBAVENÍ - SPORT

OBČANSKÉ VYBAVENÍ - HRBITOVY

VYBRANÁ VEŘEJNÁ PROSTRANSTVÍ S PŘEVÁHOU ZPEVNĚNÝCH PLOCH

VYBRANÁ VEŘEJNÁ PROSTRANSTVÍ S PŘEVÁHOU ZELENÉ

ZELEN - ZAHRADY A SADY

ZELEN OCHRANNÁ A IZOLAČNÍ

DOPRAVA SILNIČNÍ

ENERGETIKA

VÝROBA LEHKÁ

VÝROBA DROBNÁ A SLUŽBY

SKLADOVÉ AREÁLY

VÝROBA ZEMĚDĚLSKÁ A LESNICKÁ

VODNÍ PLOCHY A TOKY

ZEMĚDĚLSKÉ

LESNÍ

SMÍŠENÉ NEZASTAVĚNÉ ÚZEMÍ

LIMITY A HODNOTY

ÚZEMÍ S ARCHEOLOGICKÝMI NÁLEZY KATEGORIE I (PROKÁZANÁ ÚZEMÍ)

ÚZEMÍ S ARCHEOLOGICKÝMI NÁLEZY KATEGORIE II (PŘEDPOKLADANÁ ÚZEMÍ)

VZDÁLENOST 50 M OD OKRAJE PUPFL

MELIORACE LINIOVÉ

MELIORACE PLOŠNÉ

VODOVOD

KANALIZACE TLAKOVÁ

KANALIZACE

TRAFOSTANICE

VEDENÍ VN ELEKTRICKÉ ENERGIE

VEDENÍ NN ELEKTRICKÉ ENERGIE

REGULAČNÍ STANICE

VTL PLYNOVOD

STL PLYNOVOD

RADIORELEOVÁ TRASA

SDĚLOVACÍ SÍŤ

CYKLOTRASA

OCHRANNÁ PÁSMATA TRAS DOPRAVNÍ INFRASTRUKTURY

OCHRANNÁ A BEZPEČNOSTNÍ PÁSMATA TRAS TECHNICKÉ INFRASTRUKTURY

PIETNÍ PÁSMO

OCHRANNÉ PÁSMO RADIOLOKAČNÍHO ZAŘÍZENÍ

ZÁPLAVOVÉ ÚZEMÍ S PERIODICITOU 100 LET

AKTIVNÍ ZÓNA ZÁPLAVOVÉHO ÚZEMÍ

PODDOLOVANÉ ÚZEMÍ

VODNÍ TOKY

CELÉ SPRÁVNÍ ÚZEMÍ OBCE JE SITUOVÁNO VE VZDUŠNÉM PROSTORU PRO LETÁNÍ V MALÝCH A PŘÍZEMNÍCH VÝŠKÁCH MINISTERSTVA OBRANY.

CELÉ SPRÁVNÍ ÚZEMÍ OBCE JE ZÁJMOVÝM ÚZEMÍM MINISTERSTVA OBRANY Z HLEDISKA POVOLOVÁNÍ VYJEDNÁVÁNÝCH DRUHŮ STAVĚB.

ODŮVODNĚNÍ ÚZEMNÍHO PLÁNU

DISprojekt s.r.o.
HRA DROVJO NÁPR. 13107 014 01 TŘEBÍČ
IČO 60715227 DIČ CZ60715227
E-MAIL: DISPROJEKT@GOLVINY.CZ
TEL: +420 603 922 531

VED. PROJ. Ing. arch. Milan Grygar

STUPEŇ: NÁVRH K SJ

ZODP. PROJ. Ing. Lukáš Petr

DATUM 12/2022

KRESLIL: Ing. Lukáš Petr, Bc. Jan Grygar, Magdaléna Křiváňková

Č. ŽAK. 022020

OBJEDNATEL: Obec Jakubov u Moravských Budějovic

MĚŘÍTKO 1:5000

PORÍZOVATEL: Městský úřad Moravské Budějovice, OVÚP

AKCE: Územní plán Jakubov u Moravských Budějovic

VÝKRES: Koordináční výkres

Č. VÝKRESU 4