




LEGENDA:	
	PŘECHODNÉ DOPRAVNÍ ZNAČENÍ
	STÁVAJÍCÍ DOPRAVNÍ ZNAČENÍ
	STÁVAJÍCÍ DOPRAVNÍ ZNAČENÍ DOČASNĚ ZRUŠENÉ
	PRACOVNÍ MÍSTO



POZNÁMKA:
 - Umístění přechodného dopravního značení dle TP 2-86 (Zásady pro označování pracovišť na pozemních komunikacích)
 - Dopravní značení B20 umístěno 7 dní před zahájením stavby.

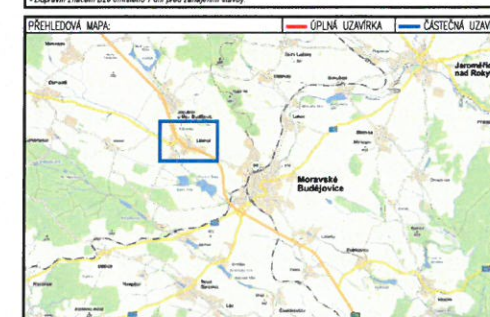

ETAPA 1

ZNAKOM s.r.o. - ZEMSKÁ 2884/4, 615 00 BRNO, TEL. 802 563 383, ZNAKOM@ZNAKOM.CZ, PRAKOVNÍČE: RYBNÍČEK 12, 802 00 BRNO			
Karel HANÁK 	Karel HANÁK 	Radek SLUCHOMEL 	ZNAKOM 
Technická jednání: 	Technická jednání: 	Podpis: Radek SLUCHOMEL 	
Petr BEDNÁŘ 	Petr BEDNÁŘ 		ZNAKOM s.r.o. - ZEMSKÁ 2884/4, 615 00 BRNO
Místo: LITOHR		Číslo zak.: 19200772	
Střina: 1/30		Formát: 297x1090	
Staniční úsek: KM 209,750 – KM 210,465		Datum: 29.4.2019	
Akce: LITOHR		Číslo přílohy: 1	
Obsah: PŘECHODNÉ DOPRAVNÍ ZNAČENÍ			

MĚSTSKÝ ÚŘAD
 Moravské Budějovice
 Odbor dopravy a silničního
 hospodářství -11-
 17.5.2019; ODSH/11087/2019

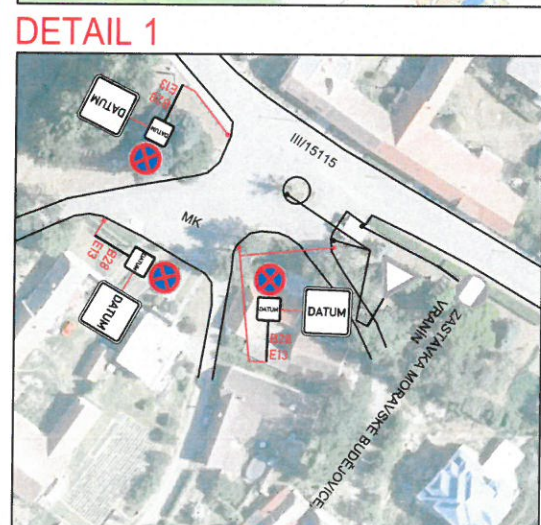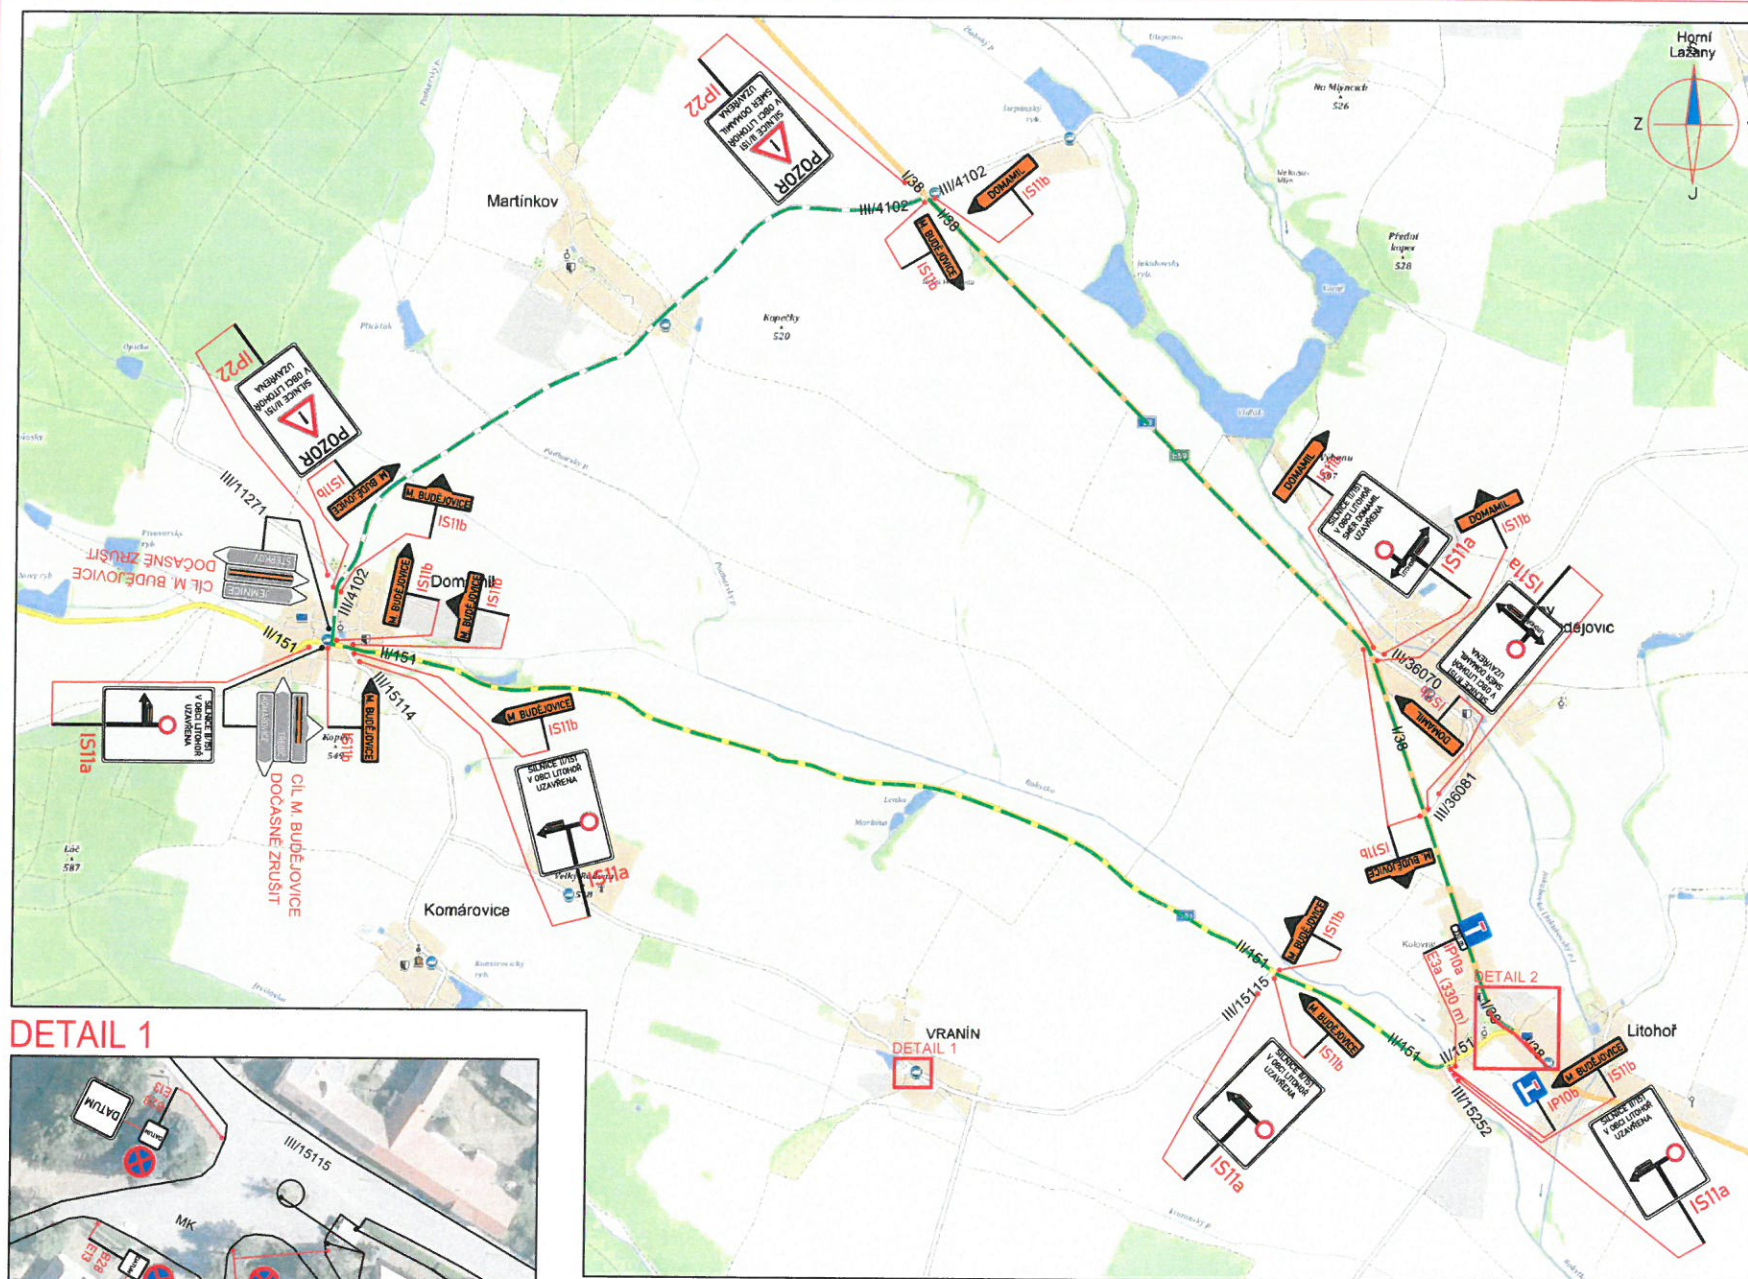

MĚSTSKÝ ÚŘAD
Moravské Budějovice
Odbor dopravy a silničního
hospodářství -11-


17.5.2019, VDSH/1987/2019

LEGENDA:

	PŘECHODNÉ DOPRAVNÍ ZNAČENÍ		PRACOVNÍ MÍSTO
	STÁVAJÍCÍ DOPRAVNÍ ZNAČENÍ		
	STÁVAJÍCÍ DOPRAVNÍ ZNAČENÍ DOČASNĚ ZRUŠENÉ		

POZNÁMKA:


- Umístění přechodného dopravního značení dle TP č.66 (Zásady pro označování pracovních míst na pozemních komunikacích)
- Stávající dopravní značení v rozporu s přechodnou úpravou provozu bude zneplatněno škrtnutím nebo zakrytím.
- Dopravní značení B28 umístěno 7 dní před zahájením stavby.

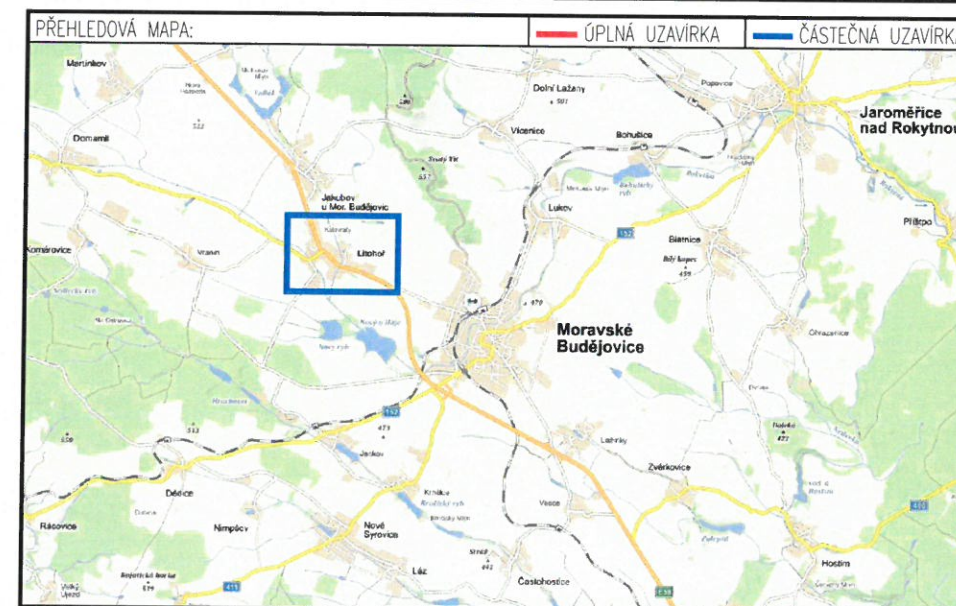

ETAPA 2

ZNAKOM s.r.o. – ZENGROVA 2694/4, 615 00 BRNO, TEL. 602 593 383, ZNAKOM@ZNAKOM.CZ, (PRACOVNÍŠTĚ: RYBNÍČEK 12, 602 00 BRNO)			
Vypracoval: Karel HANÁK podpis: 	Zodpovědný projektant: Karel HANÁK podpis: 	Ředitel: Radek SUCHOMEL mob: 602 593 383 	
Technická kontrola: Petr BEDNÁŘ podpis: 	Vedoucí projektant: Petr BEDNÁŘ podpis: 		
ZNAKOM s.r.o., ZENGROVA 2694/4, 615 00 BRNO			

Místo:	LITOŇOV	Číslo zak.:	19Z00772
Silnice:	I/38	Formát:	297x550
Staničení úseku:	KM 209,750 – KM 210,465	Datum:	29.4.2019
Akce:	LITOŇOV	Číslo přílohy:	2
Obsah:	PŘECHODNÉ DOPRAVNÍ ZNAČENÍ		

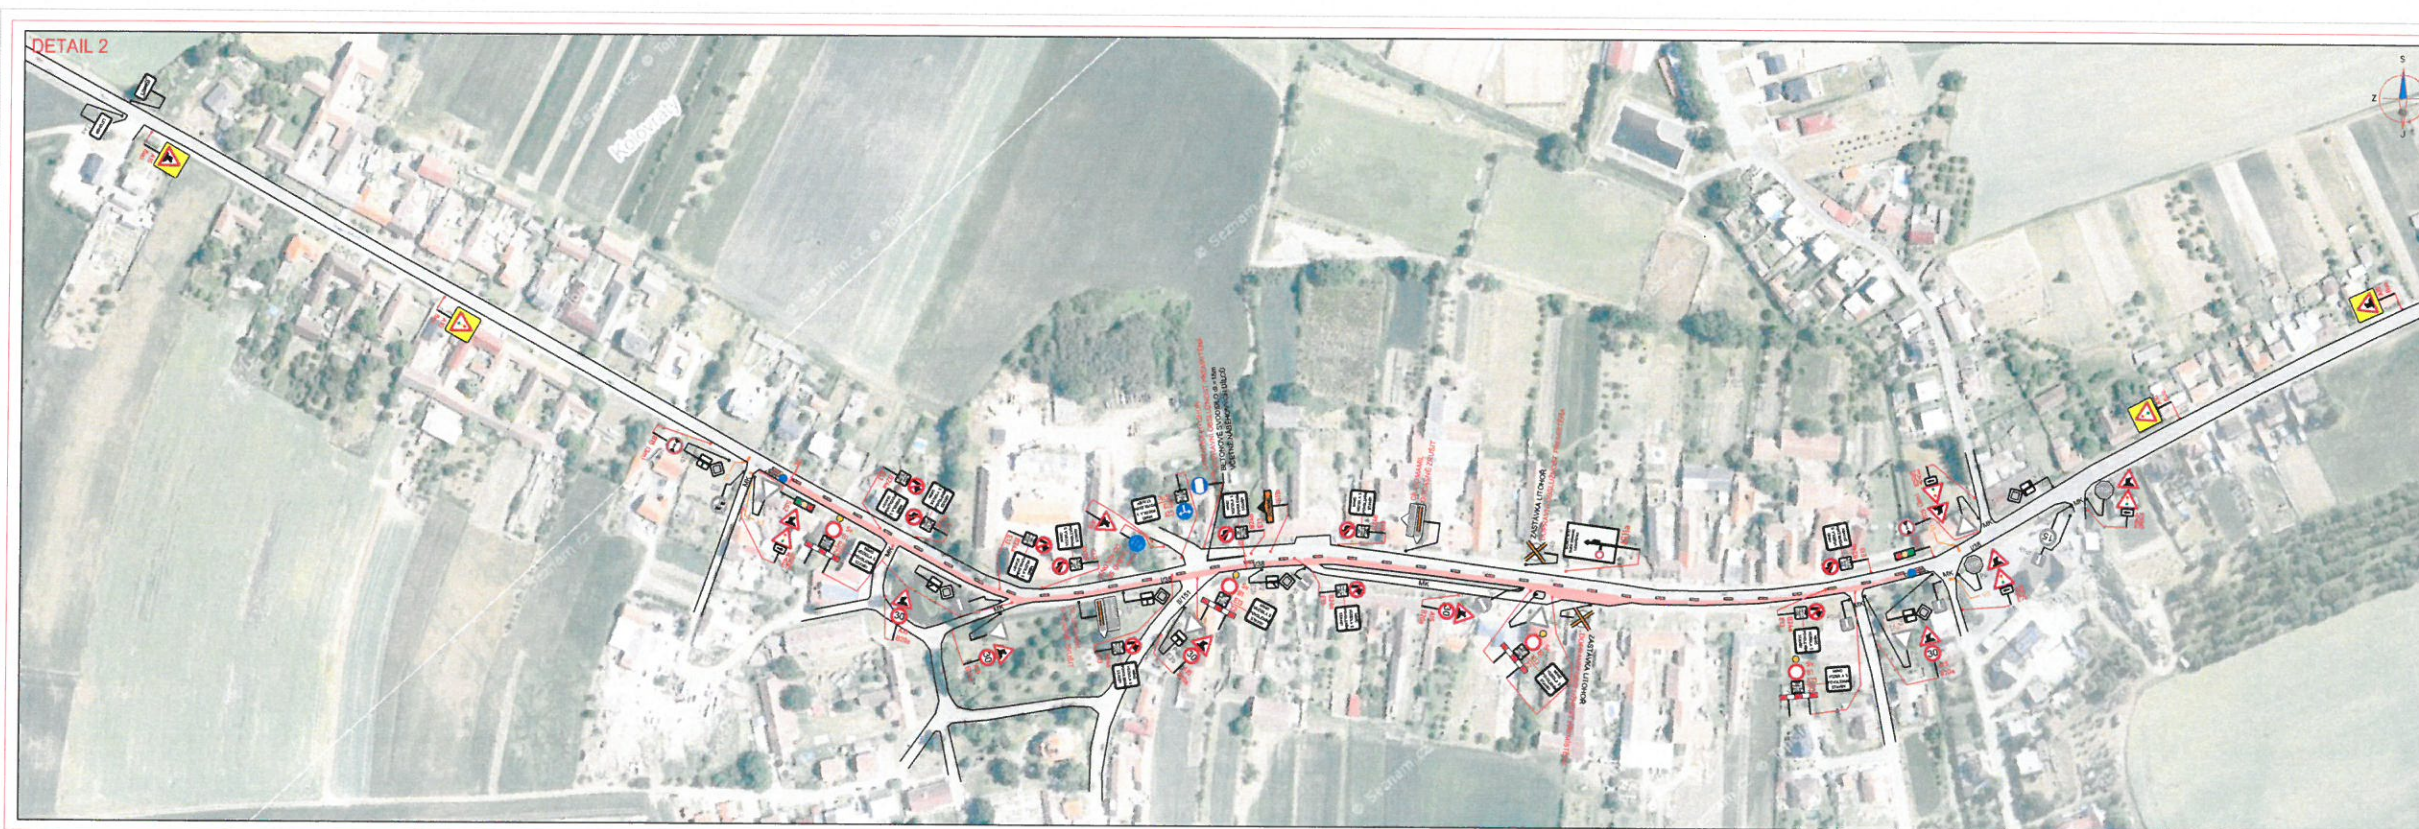

LEGENDA:

PŘECHODNÉ DOPRAVNÍ ZNAČENÍ

STÁVAJÍCÍ DOPRAVNÍ ZNAČENÍ

DOČASNĚ ZRUŠENÉ

PRACOVNÍ MÍSTO

POZNÁMKA:




PŘEHLEDOVÁ MAPA:


OPLNÁ UZAVÍRKA **ČÁSTEČNÁ UZAVÍRKA**

ETAPA 2

ZNAKOM s.r.o. - ZEMSKÁ 2884/4, 615 00 BRNO, TEL. 802 583 383, ZNAKOM@ZNAKOM.CZ, (PRACOVNÍ: PŘÍMÝCH 12, 802 00 BRNO)	
Místo: LITOHŮR	Číslo zak.: 19200772
Stavba: I/38	Formát: 297x1080
Staničení: Úsek: KM 209,750 - KM 210,465	Datum: 29.4.2019
Alce: LITOHŮR	Číslo priority:
Obsah: PŘECHODNÉ DOPRAVNÍ ZNAČENÍ	3


MĚSTSKÝ ÚŘAD
Moravské Budějovice
Odbor dopravy a silničního
hospodářství =11-

17.5.2019; ODSH/11987/2019

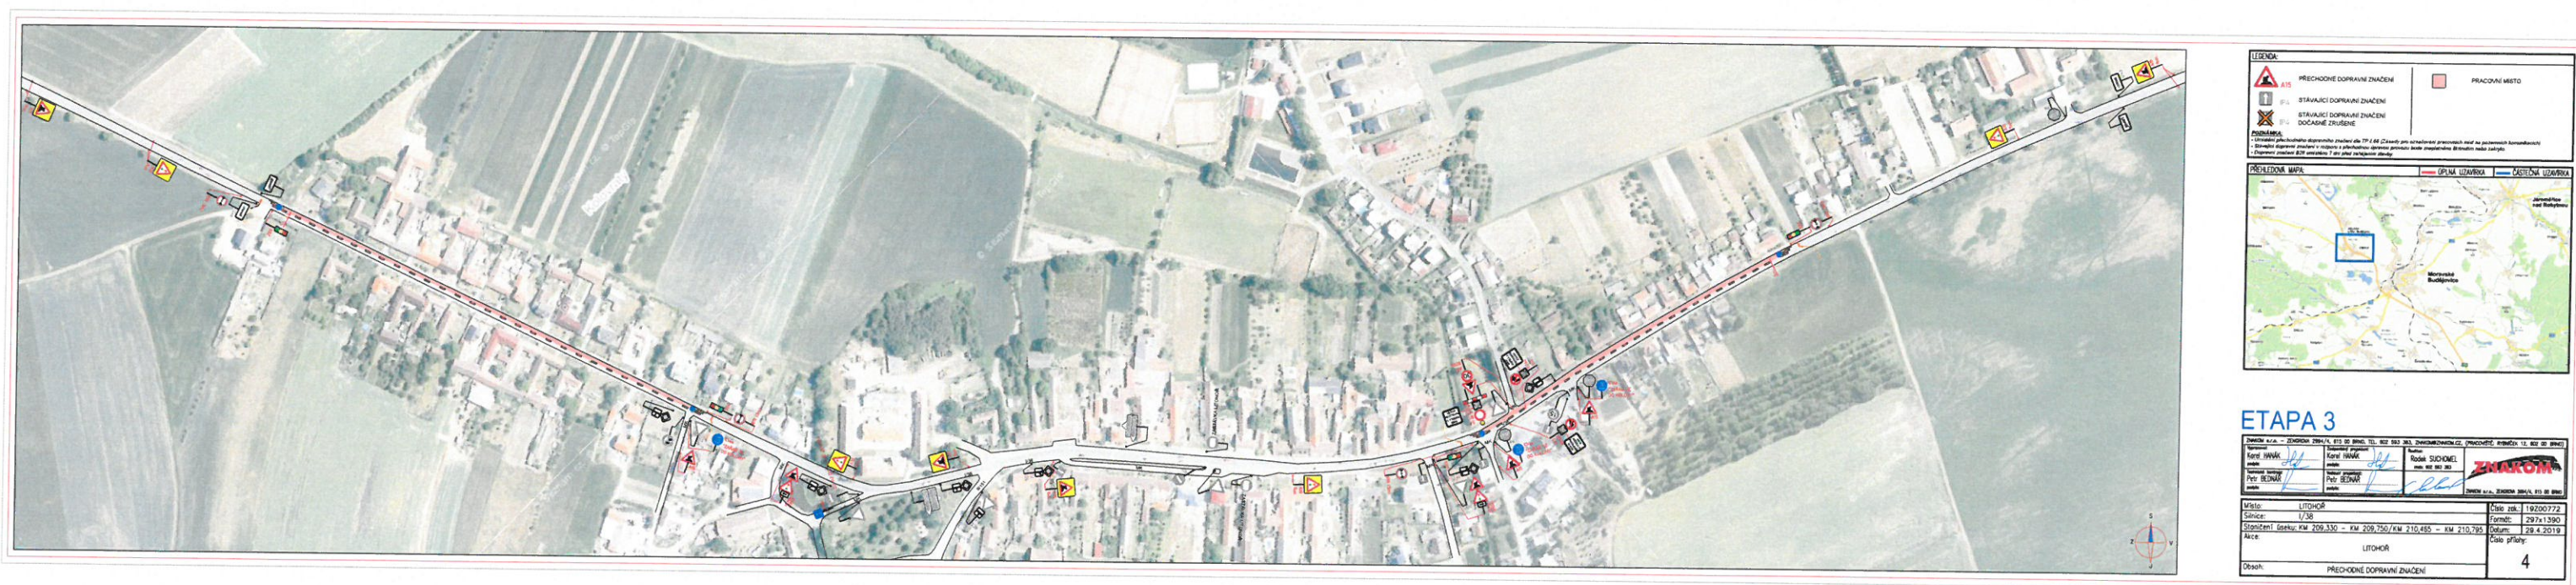

MĚSTSKÝ ÚŘAD
Moravské Budějovice
Odbor dopravy a silničního
hospodářství =11=

14.5. 2019, VDSH/11987/2019

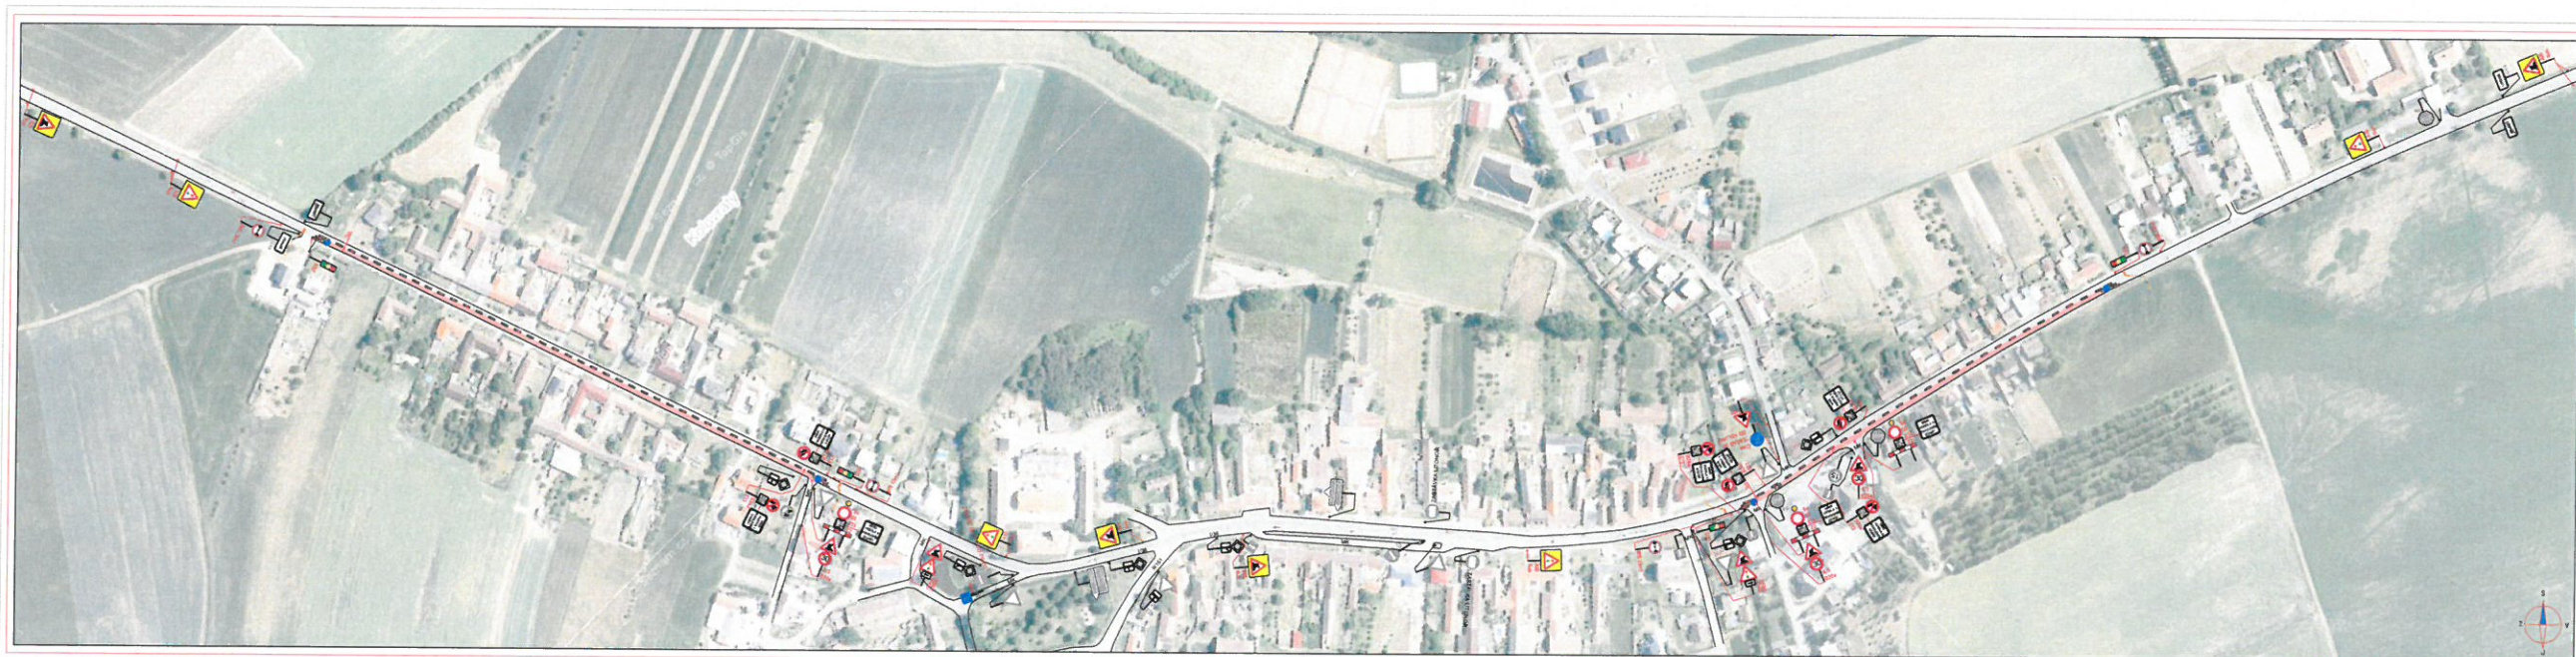

LEGENDA

PŘECHODNÉ DOPRAVNÍ ZNAČENÍ
STÁVAJÍCÍ DOPRAVNÍ ZNAČENÍ
STÁVAJÍCÍ DOPRAVNÍ ZNAČENÍ
DODATEK ZNAČENÍ

Poznámky:


PŘEHLEDNÁ MAPA

ETAPA 4


 Druh: **PŘECHODNÉ DOPRAVNÍ ZNAČENÍ**

Formát: **297x190**
 Datum: **20.4.2019**
 Číslo přílohy: **5**

MĚSTSKÝ ÚŘAD
Moravské Budějovice
 Odbor dopravy a silničního
 hospodářství =11=

14.5.2019; ODSH/11987/2019