


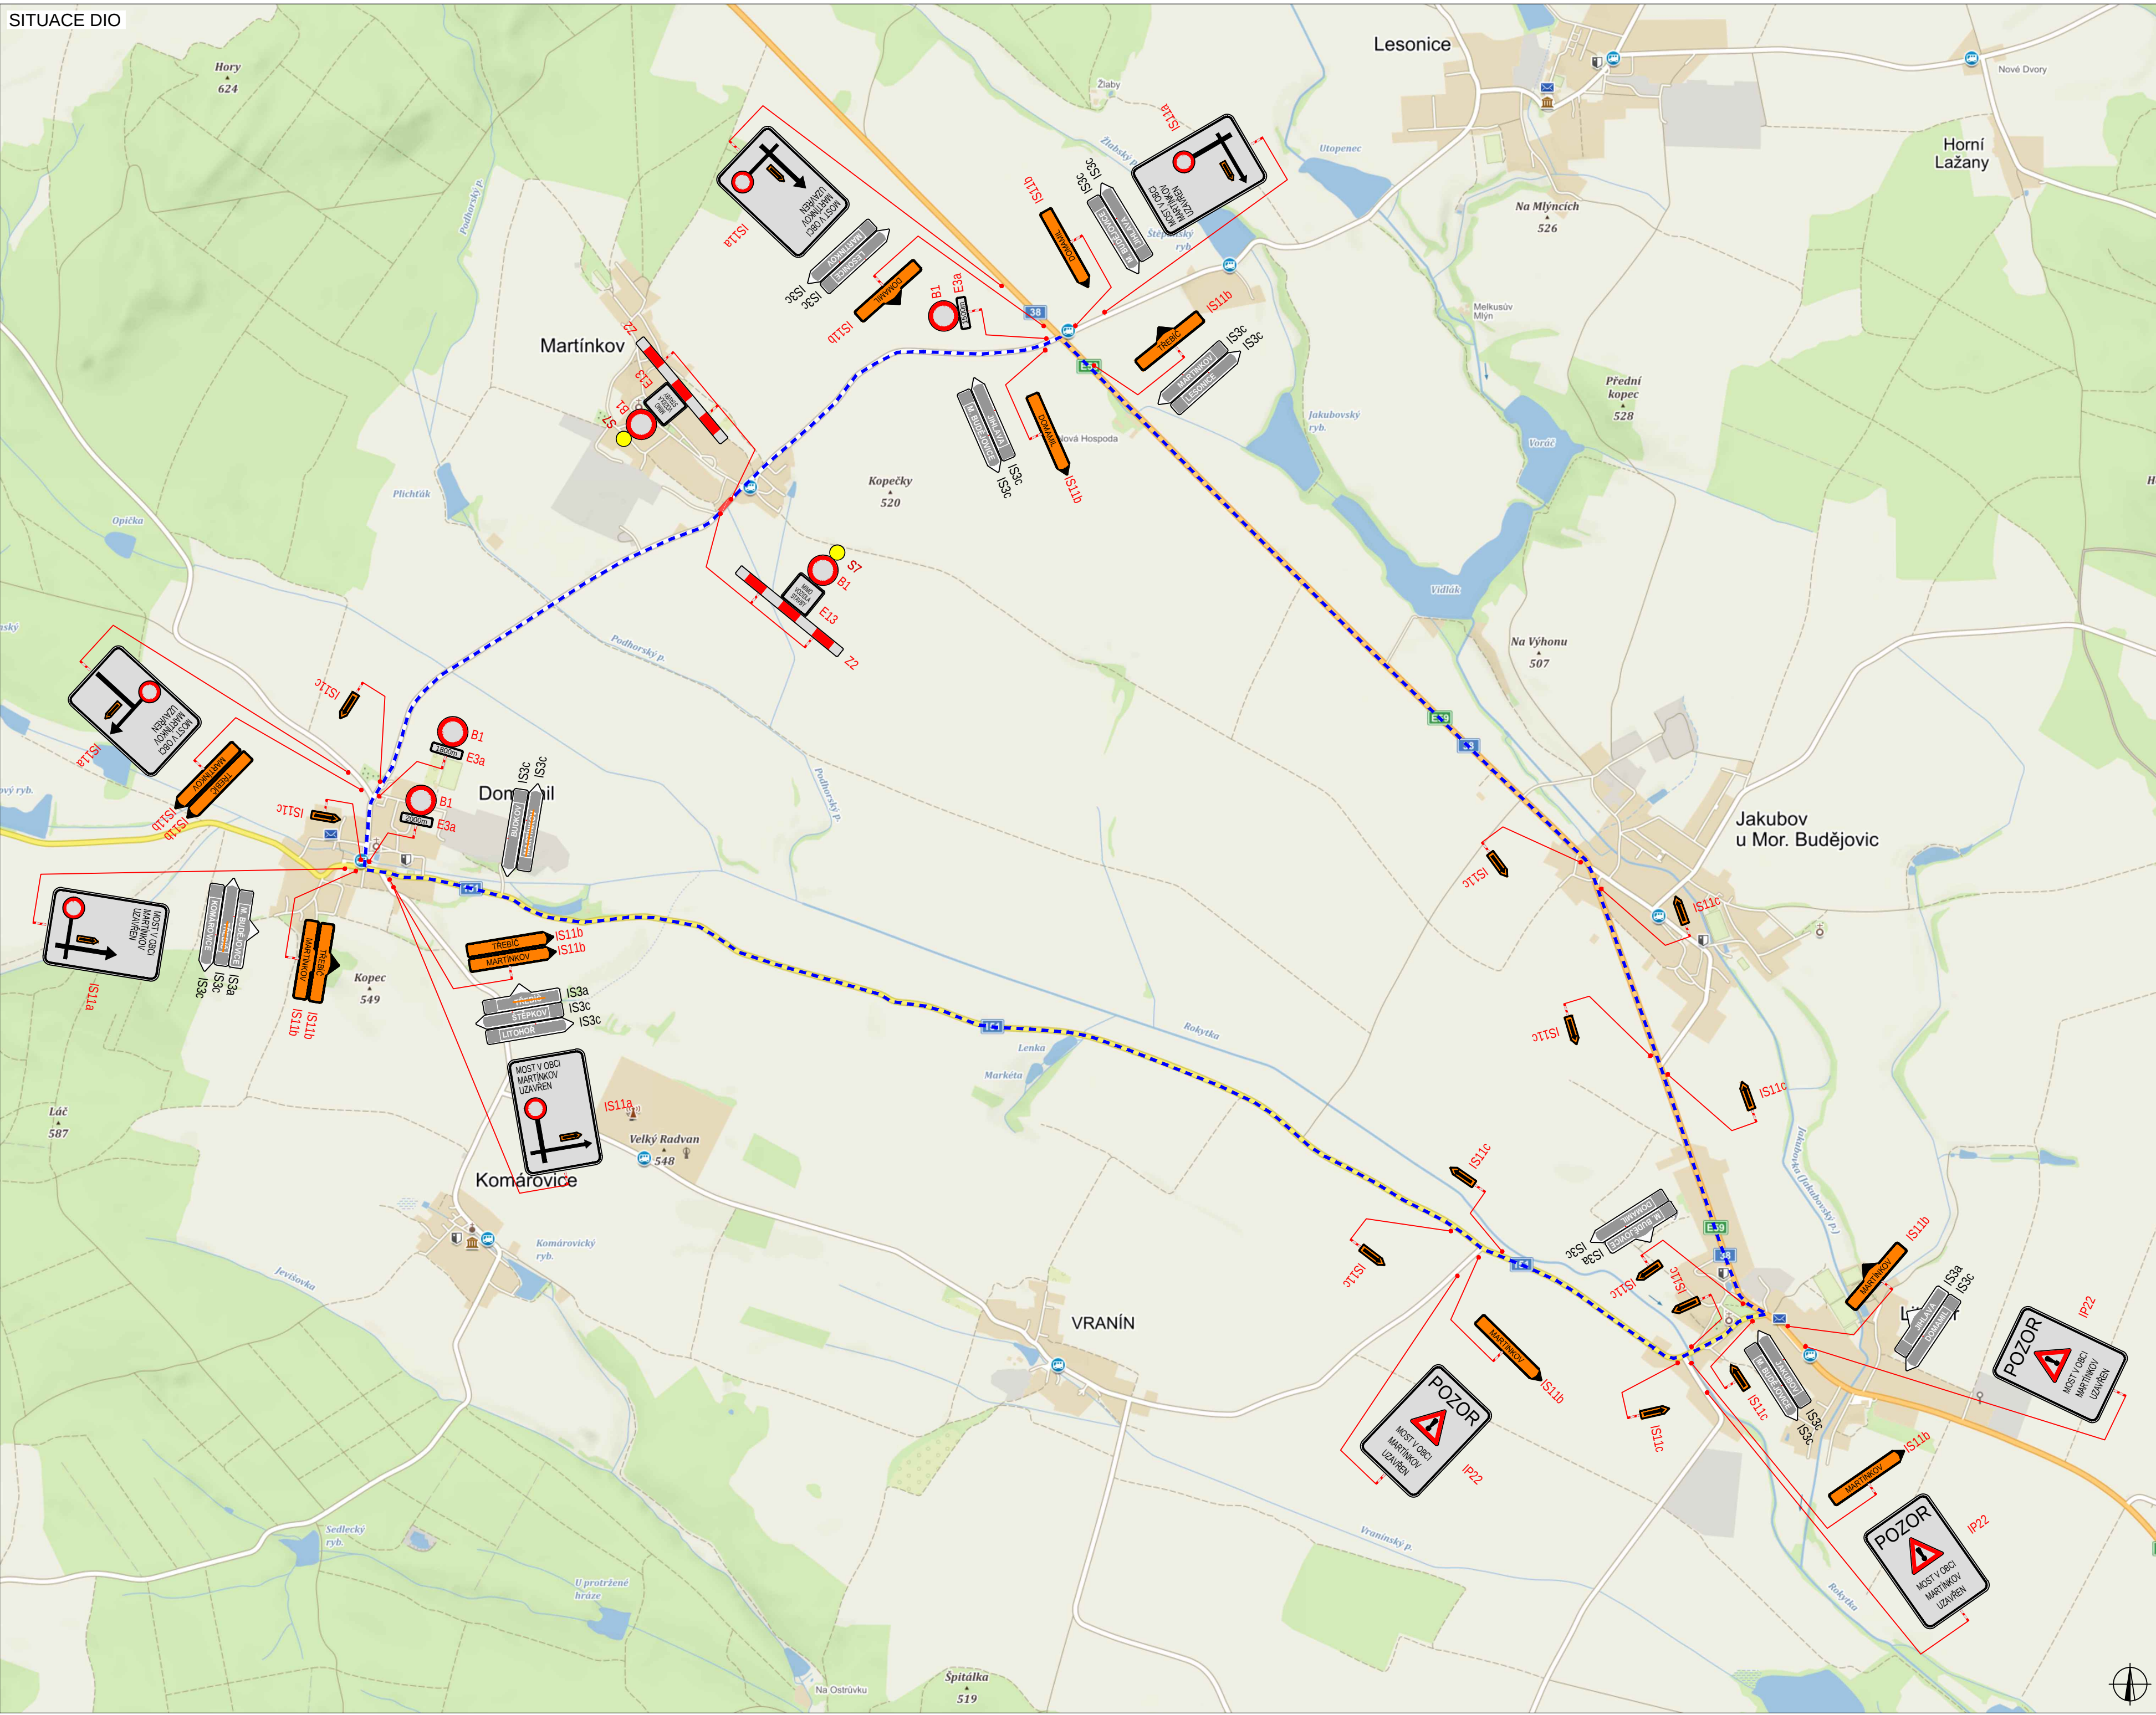


V dne

V dne

V dne

SITUACE ŠIRŠÍCH VZTAHŮ

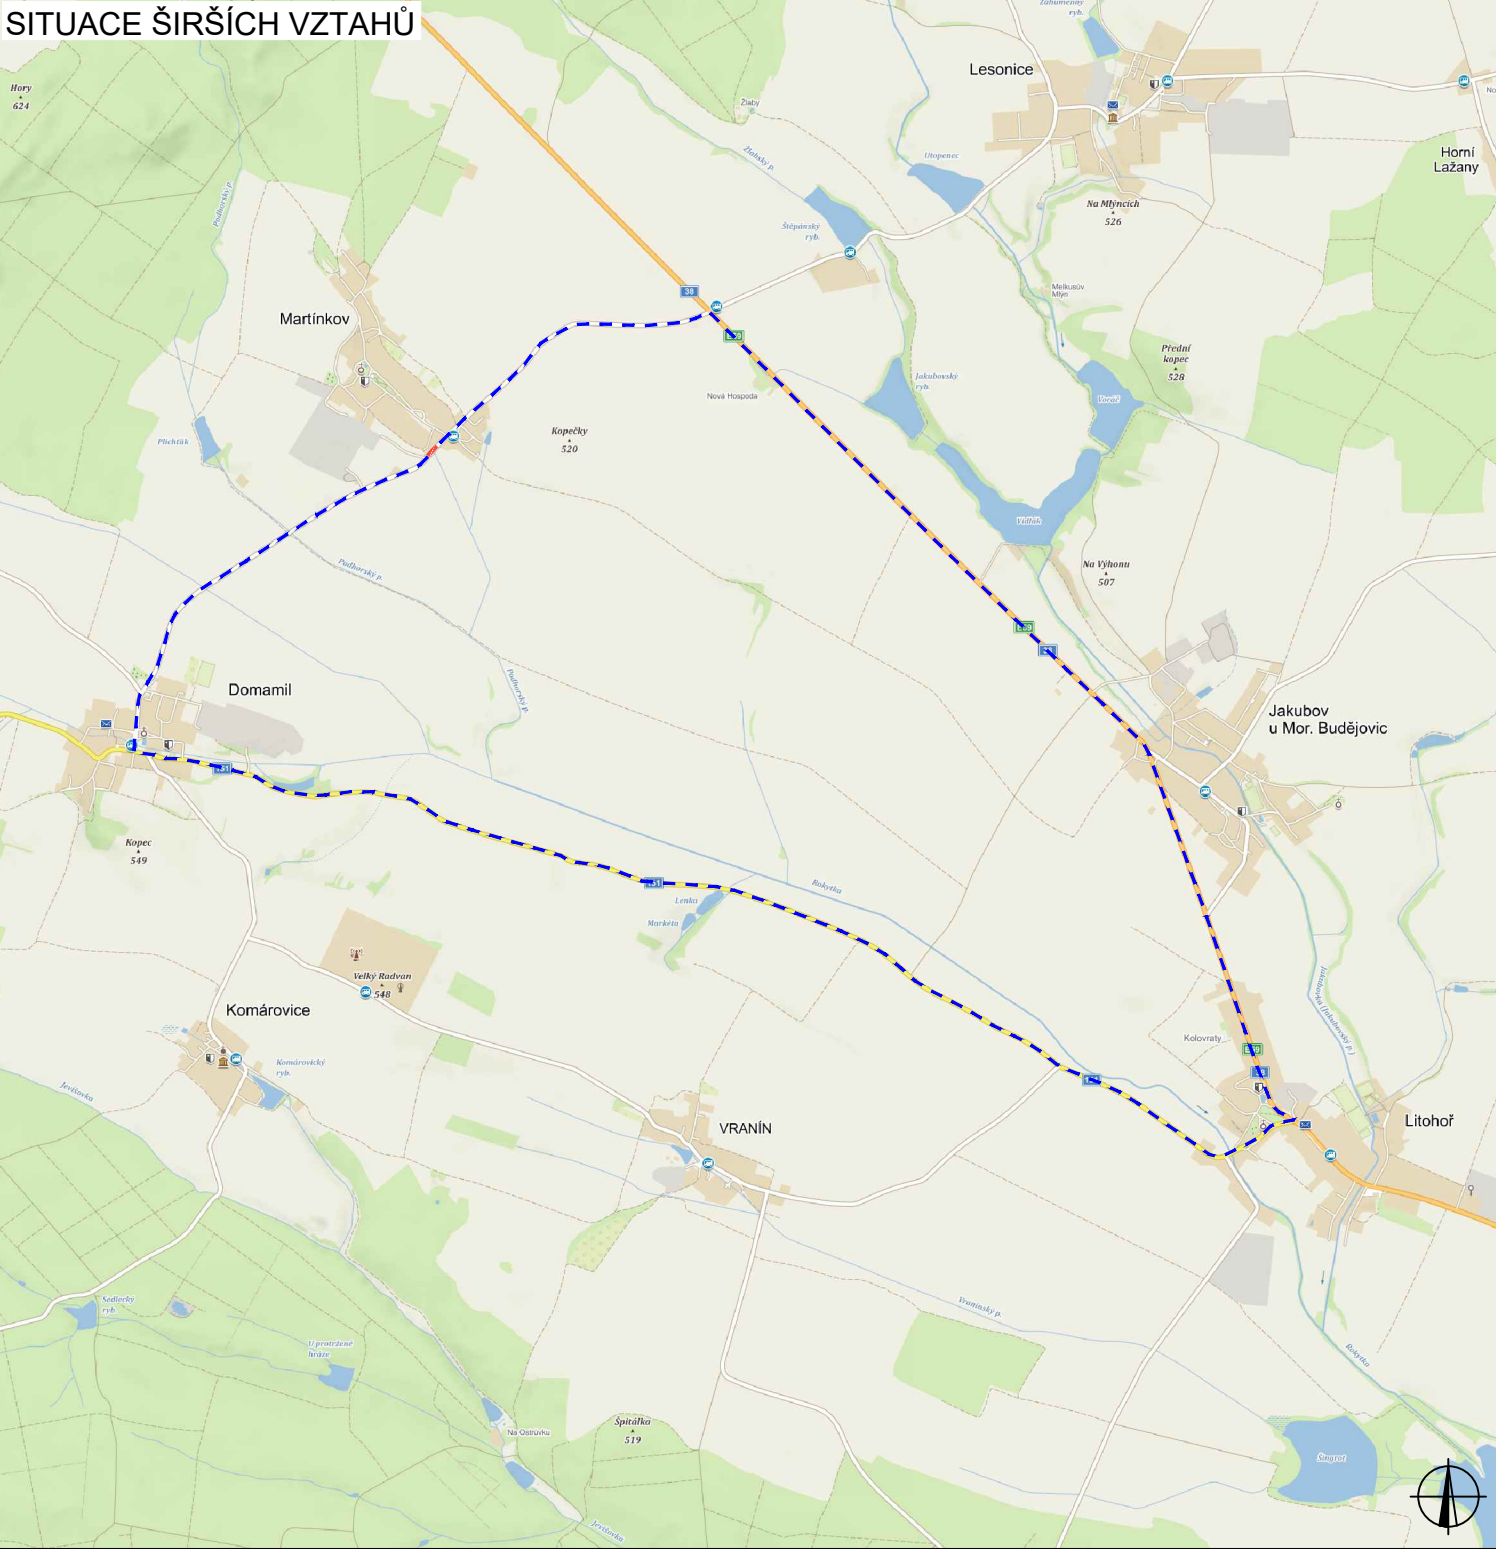

LEGENDA



TRVALÉ SVISLÉ DOPRAVNÍ ZNAČENÍ



DOČASNĚ ZNEPLATNĚNÉ TRVALÉ DOPRAVNÍ ZNAČENÍ



NAVRŽENÉ PŘECHODNÉ DOPRAVNÍ ZNAČENÍ

UZAVÍRKA

OBJÍZDNÁ TRASA

Pozn.: Dopravní značení v rozporu s objízdou trasy bude zneplatněno.

ZODPOVĚDNÝ PROJEKTANT:	Richard Peška					
VYPRACOVAL:	Tomáš Kalivoda					
KONTROLOVAL:	Lukáš Beránek					
NÁZEV STAVBY:			ČÍSLO ZAKÁZKY:	06/2021	VYZNAČ, s.r.o. Srážná 5113/1, 586 01 Jihlava	
III/4102 MARTÍNKOV, MOST EV.Č. 4102-8 OKRES TŘEBÍČ, KRAJ VYSOČINA			DATUM:	06/2021		
			FORMÁT:	3,5A4		
OBSAH:	Situace dopravně-inženýrských opatření		MĚŘÍTKO:	-	ČÍSLO PŘÍLOHY:	SOUPRAVA:
			ÚČEL:	RDS		
					1	