
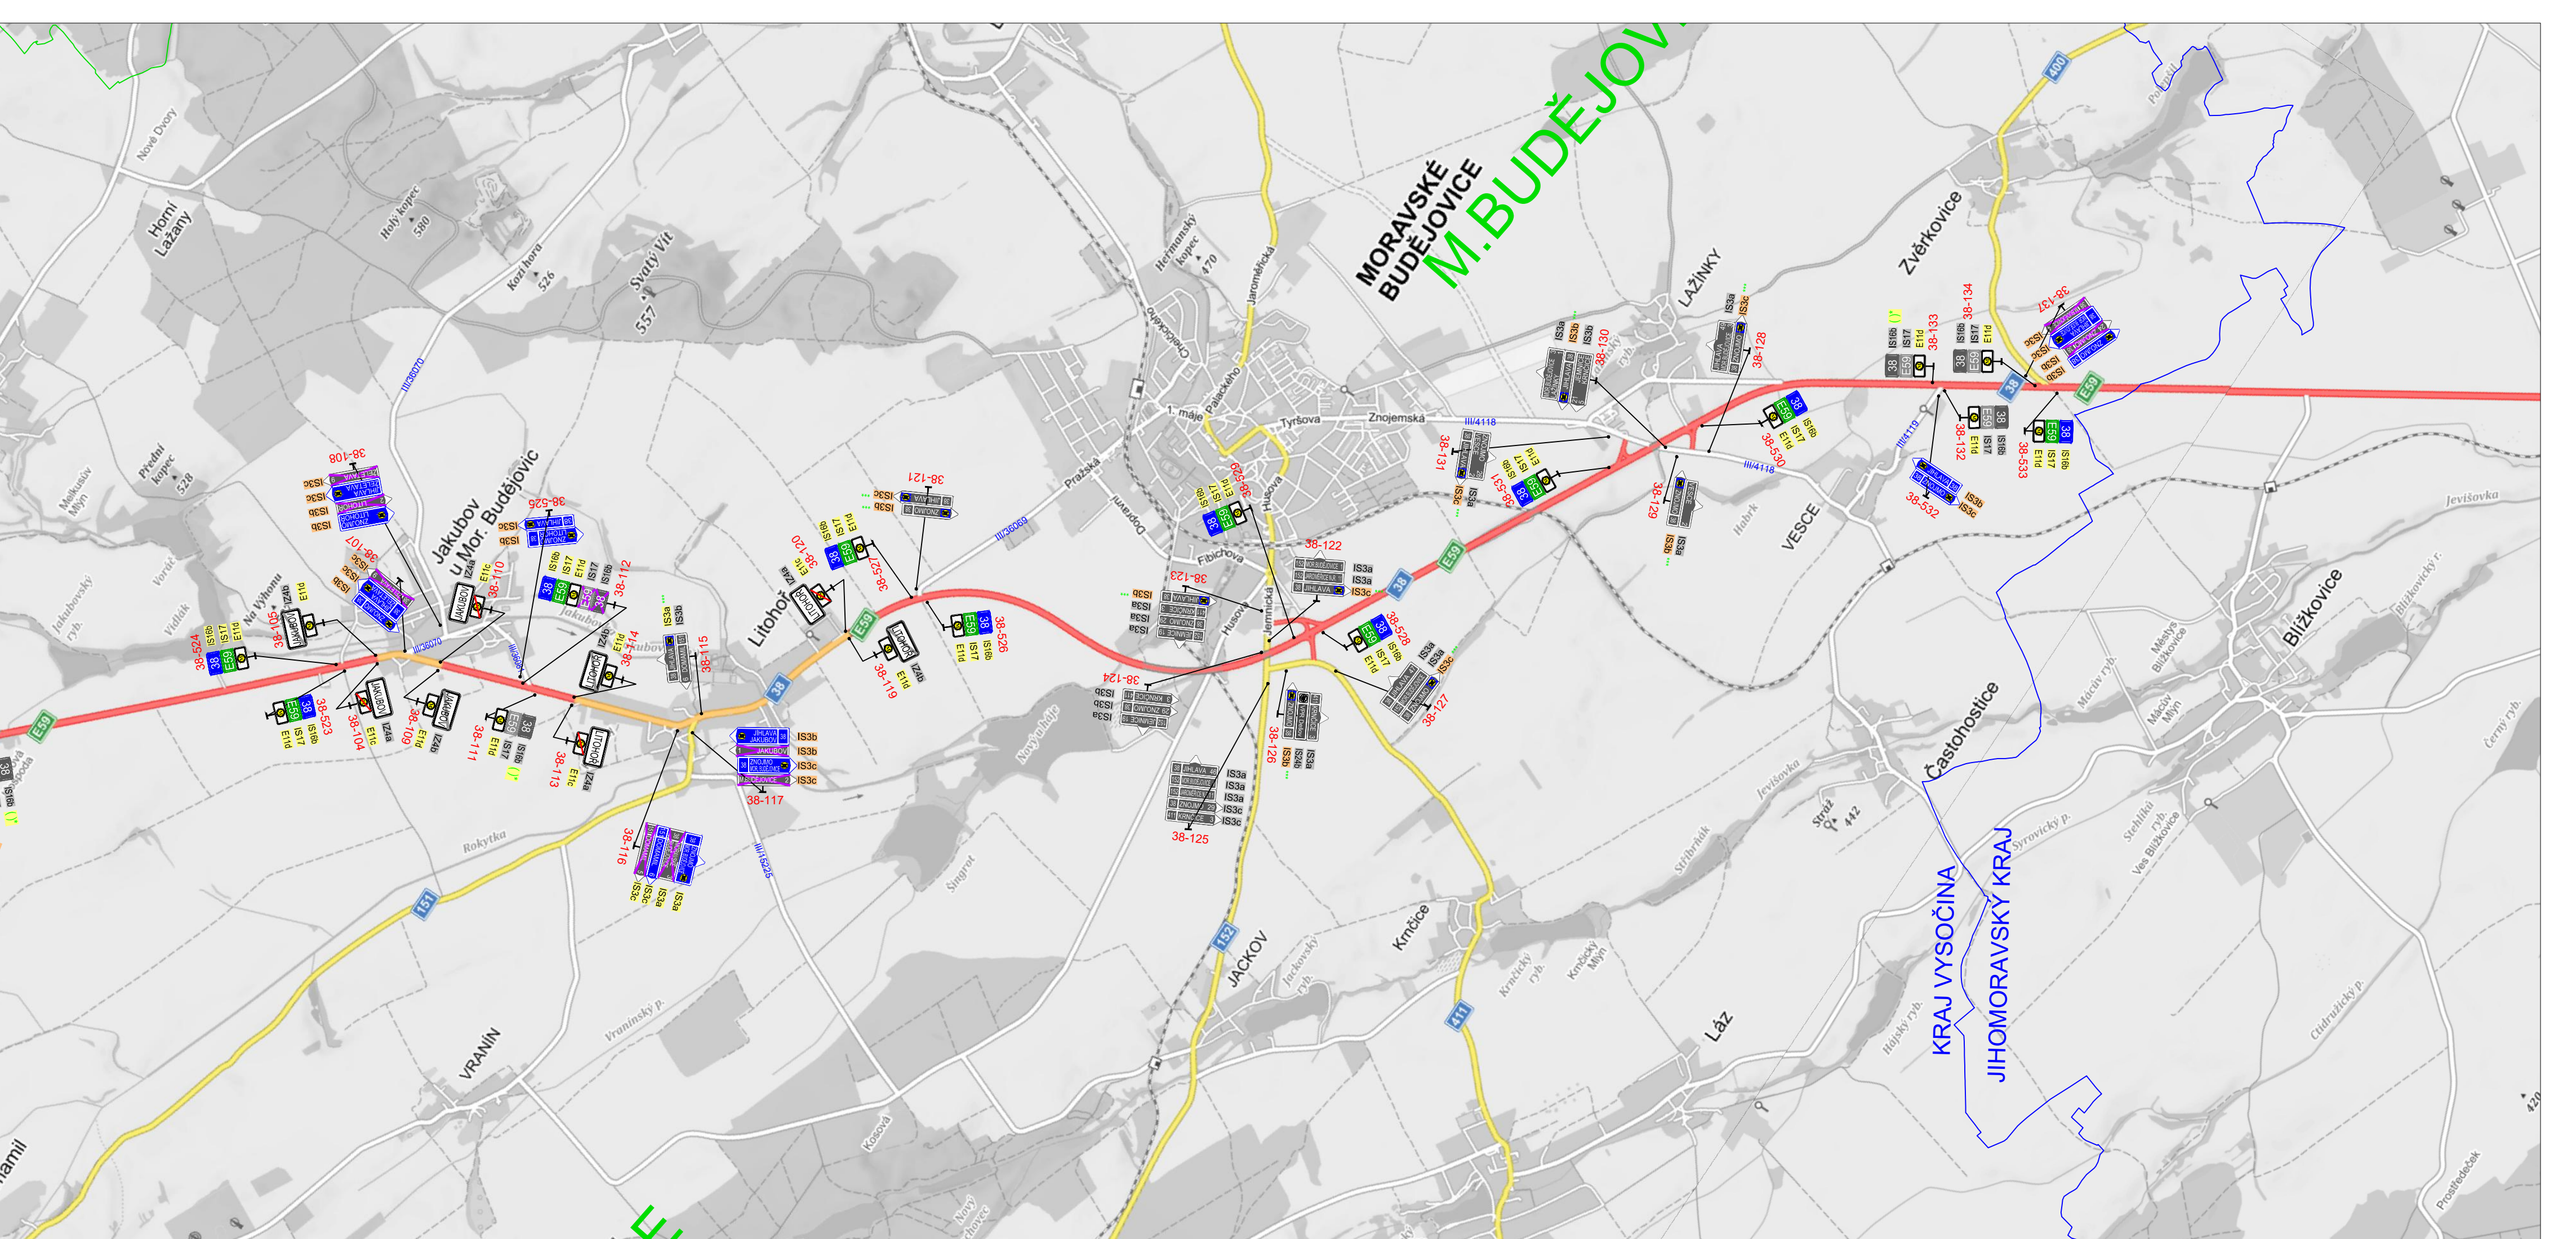
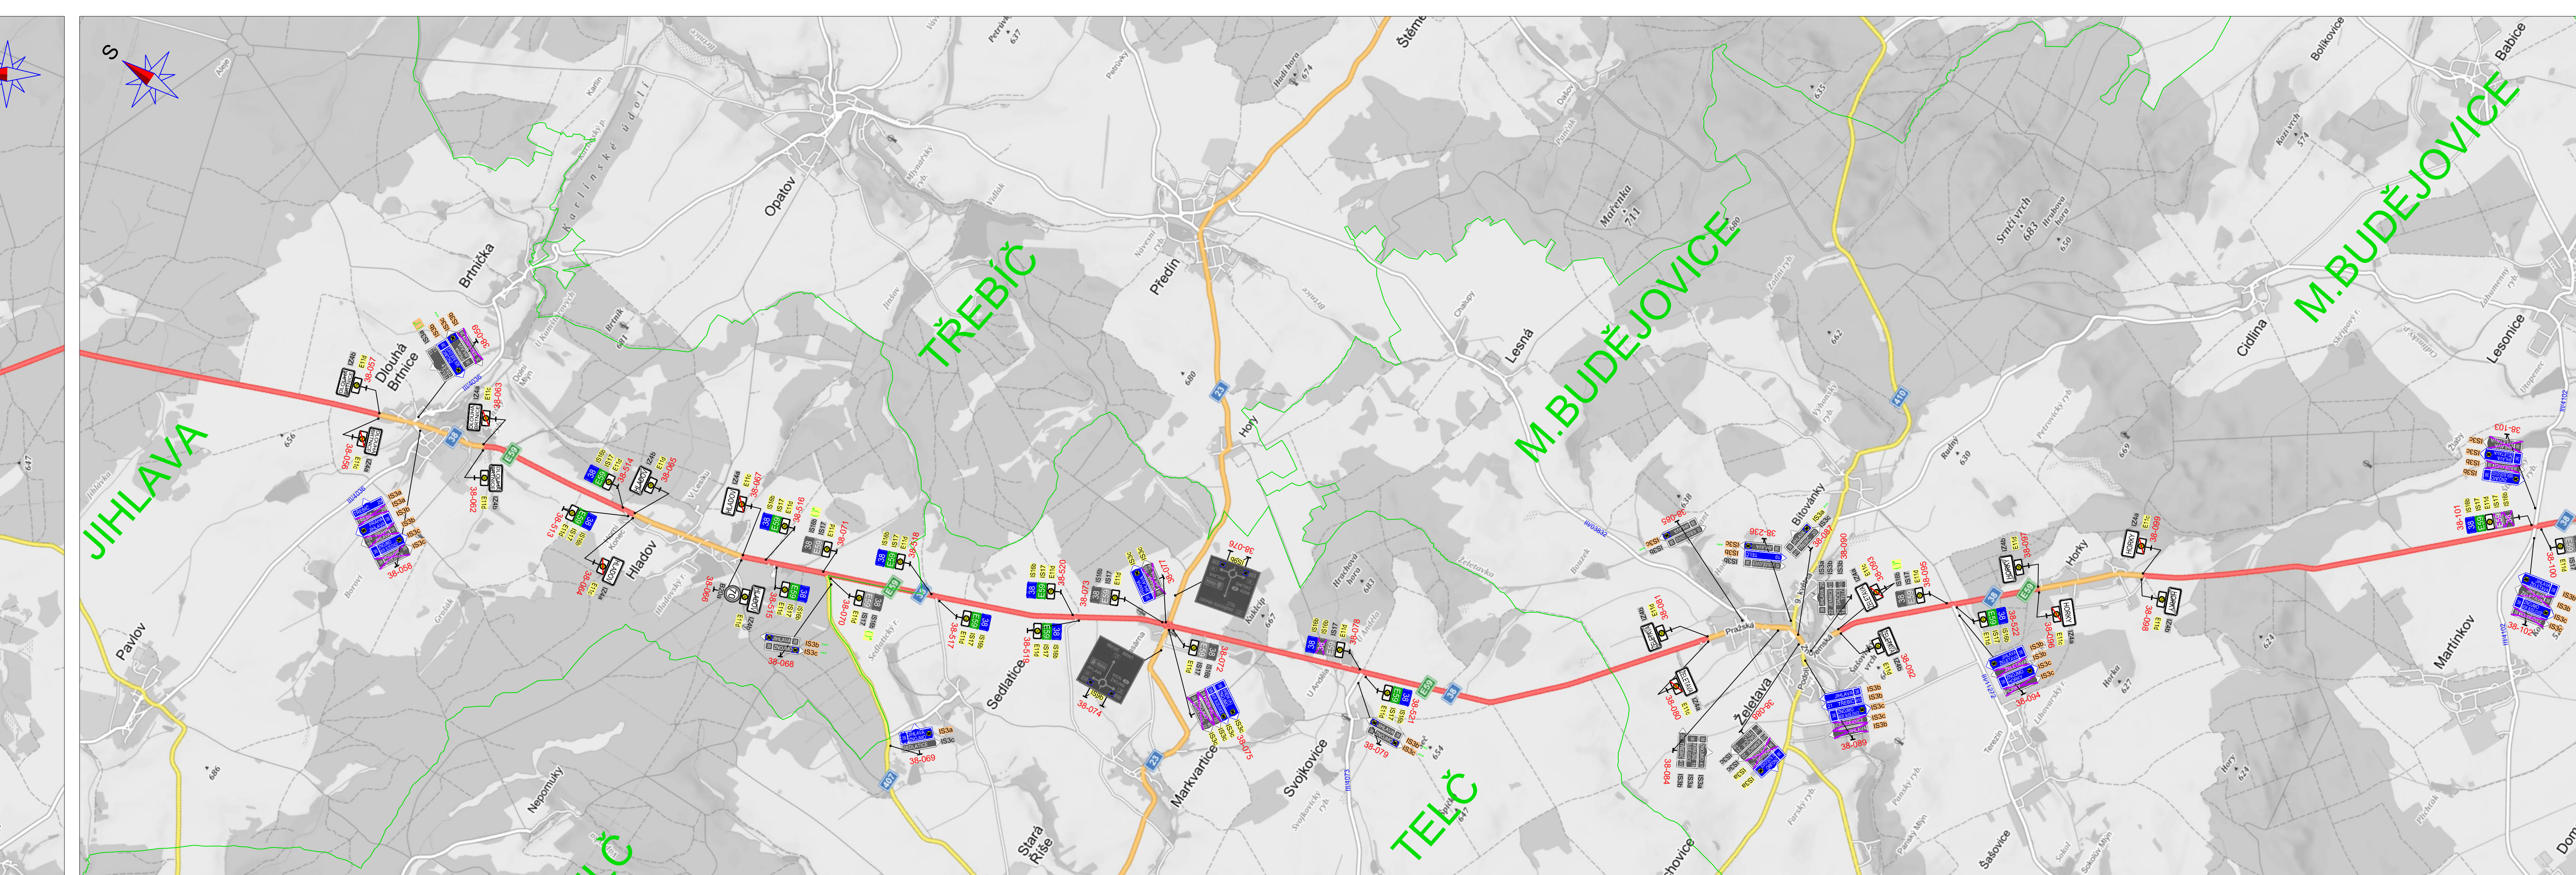


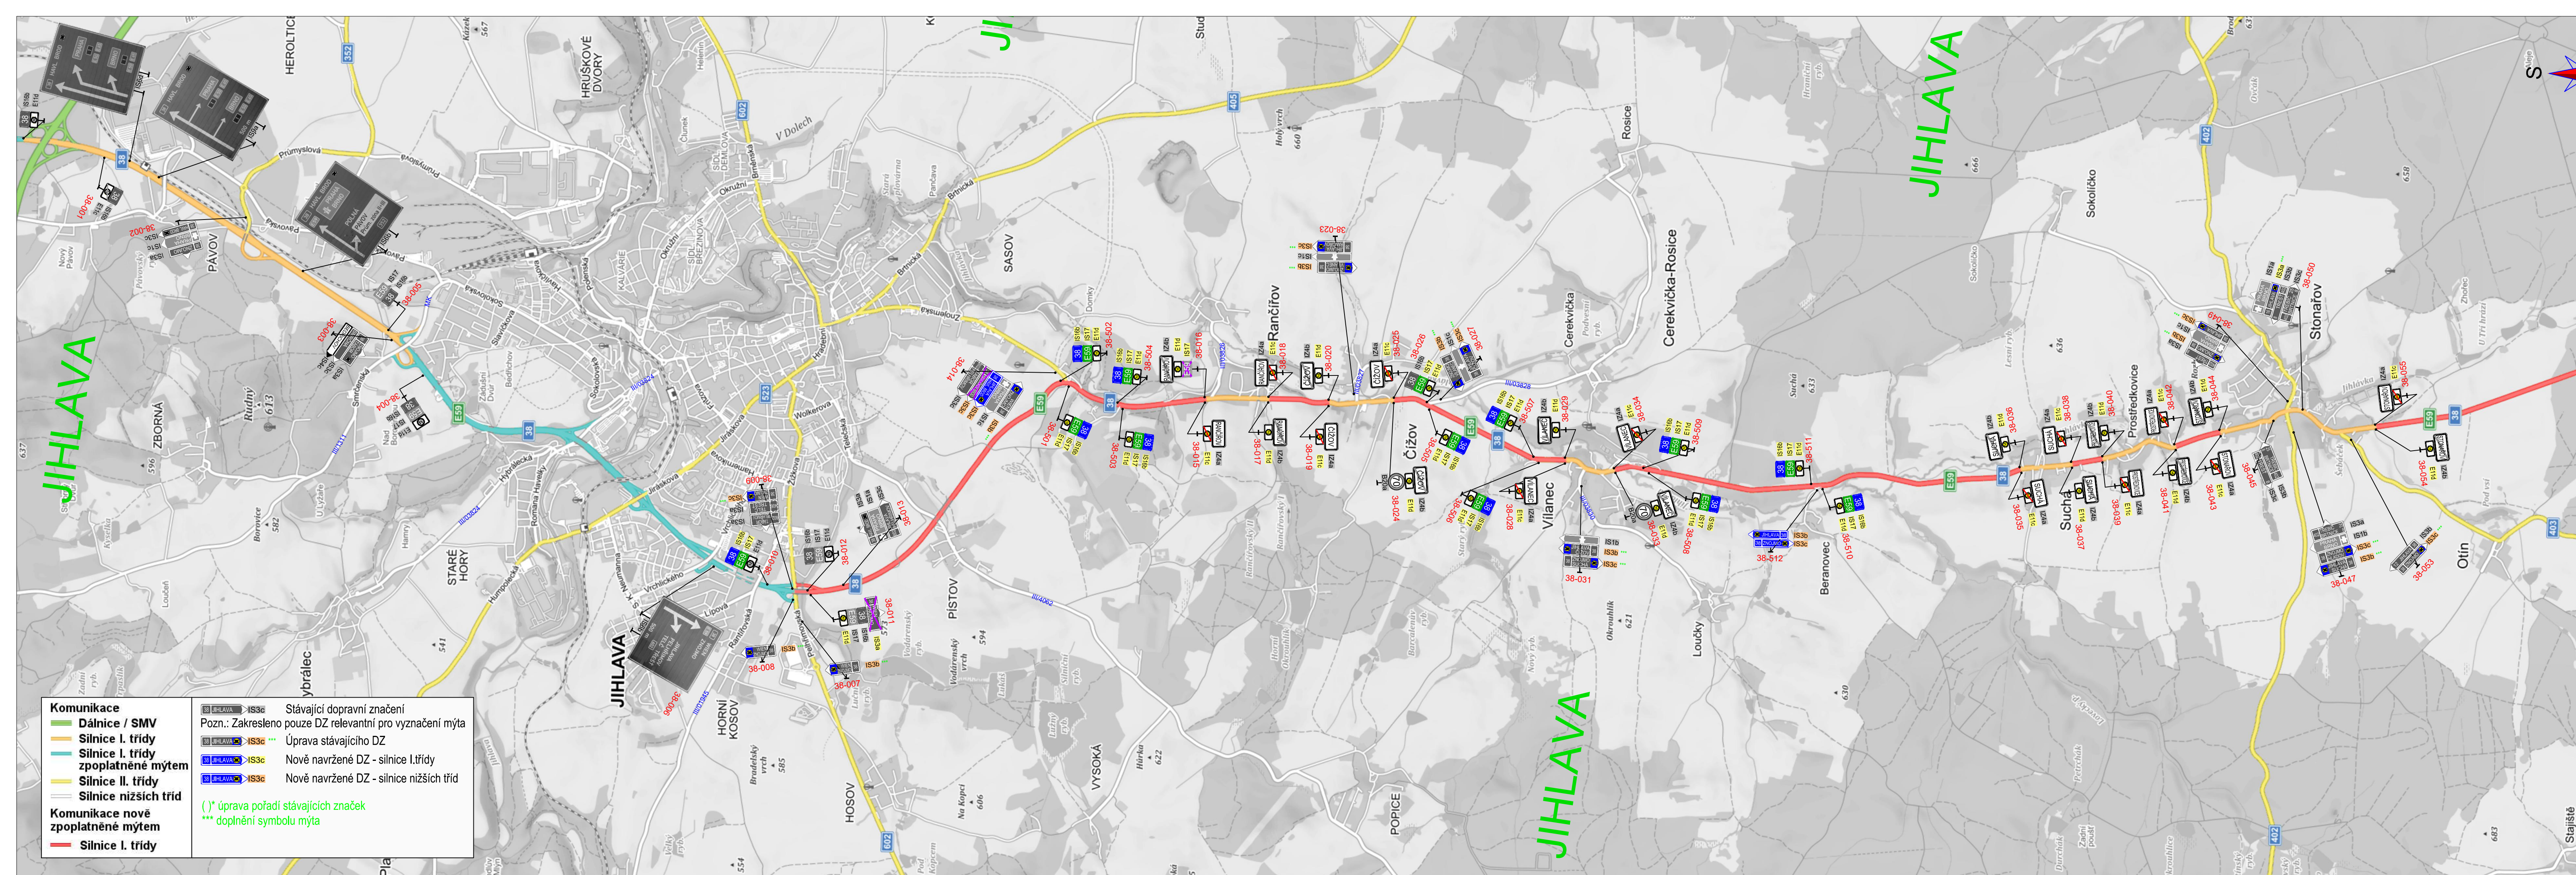

KRAJ VYSOČINA ČÁST C

ŘEDITELSTVÍ SILNIC A DÁLNIC ČR

Objednatel:
Ředitelství silnic a dálnic ČR
Na Pořadí 56
140 00 Praha 4

Zhotovitel PD: společnost "PRAGOPROJEKT/APIS – RD PP menší a BIM 2020"

Zpracovatel: PRAGOPROJEKT, a.s., K Rybáře 1668/16, 147 54 Praha 4, IČO: 45272387, www.pragoprojekt.cz, datová schránka: 441r54

Technická kontrola:
Ing. Bronislav STANĚK
podpis:

Hlavní inženýr projektu:
Ing. Bronislav STANĚK
podpis:

Základní inženýr projektu:
Ing. Michal JIPSEK
podpis:

Základní inženýr projektu:
Ing. Michal JIPSEK
podpis:

PRAGOPROJEKT

Kraj: KRAJ VYSOČINA	Číslo zakázky: 21-325-9
Místo stavby: PŘEDMĚTNÁ SILNICE A OKOLNÍ SILNIČNÍ SÍŤ	Číslo akce: 21-325
Objednatel: ŘSD ČR, NA PANKRÁČI 56, 140 00 PRAHA 4, IČ 65993390	Datum: 03/2022
Název stavby: DOPLNĚNÍ DZ V NÁVAZNOSTI NA ROZŠÍŘENÍ SEM NA SIL. I. TŘÍDY C. STAVEBNÍ ČÁST	Formát: 1:25000
Číslo: 21-325-9	Supl: DSP/PDPS
Průběh: SITUACE DOPRAVNÍHO ZNAČENÍ - SILNICE I/38	Číslo přílohy: 2.2

Ověřovací doložka změny datového formátu dokumentu podle § 69a zákona č. 499/2004 Sb.

Změnou datového formátu se nepotvrzuje správnost a pravdivost údajů obsažených v dokumentu a jejich soulad s právními předpisy.
Vstupující dokument nebyl podepsán.

Ke vstupujícímu dokumentu byl připojen soubor s kvalifikovaným časovým razítkem, založeným na kvalifikovaném certifikátu vydaném nekvalifikovaným poskytovatelem služeb vytvářejících důvěru a platnost časového razítka byla ověřena dne 14.04.2022 11:14:12.

Platnost kvalifikovaného časového razítka je neznámá, dokument nebyl změněn a certifikát byl ověřen s chybou: Odvolání certifikátu - nejsou dostupné informace o odvolání certifikátu z doby platnosti certifikátu. Údaje o časovém razítku: datum a čas 14.04.2022 11:09:58, číslo kvalifikovaného časového razítka 01407202, kvalifikované časové razítko bylo vydáno nekvalifikovaným poskytovatelem služeb vytvářejících důvěru PostSignum Qualified CA 5, Česká pošta, s.p..

Typ vstupního dokumentu: .PDF

Otisk souboru: 4B6504F1020A7BDADFA301A72E27A872521E11AAE4247868CCE020E4A3681696

Použitý algoritmus: SHA256_SBB 2.16.840.1.101.3.4.2.1

Subjekt, který změnu formátu dokumentu provedl:

Město Moravské Budějovice, nám. Míru 31, 67602 Moravské Budějovice, mesto@mbudejovice.cz

Datum vyhotovení ověřovací doložky:

14.4.2022

Jméno a příjmení osoby, která změnu formátu dokumentu provedla:

Zyblíkiewiczová Petra