

LEGENDA:


- TRASA TRUBÍČEK HDPE 14/10mm, 10/5,5mm
- KK □ NOVÁ KABELOVÁ KOMORA PLASTOVÁ S PLASTOVÝM VÍKEM PK-V1
- REZ REZERVA TRUBÍČKY HDPE – UKONČENÍ KONCOVKOU K14, K10

ZODP. PROJEKTANT	VYPRACOVAL	KRESLIL	colegium VEŽNÍ 8 58601 JIHLAVA Ing. PAVEL KRATOCHVÍL mobil: 603 286 350 e-mail: colegium@colegium.cz	
Ing. KRATOCHVÍL	Ing. KRATOCHVÍL	HELEBRANTOVÁ		
INVESTOR: Obec Jakubov u Mor. Budějovic č.p. 155, 67544			PROJEKTOVÁNÍ EL. ZAŘÍZENÍ	FORMÁT 4A4
AKCE OPTICKÁ SÍŤ JAKUBOV ROZVOD TRUBEK HDPE			DATUM 04/2022	STUPĚŇ DŮR
			ARCH. Č. 23/2020	ZAK. Č. 30/2020
OBSAH SITUACE – KATASTRÁLNÍ MAPA			MĚR. 1:1440	VÝKR. Č. C.2.2

C.2.2

C.2.1

Jakubov u Moravských Budějovic 656551

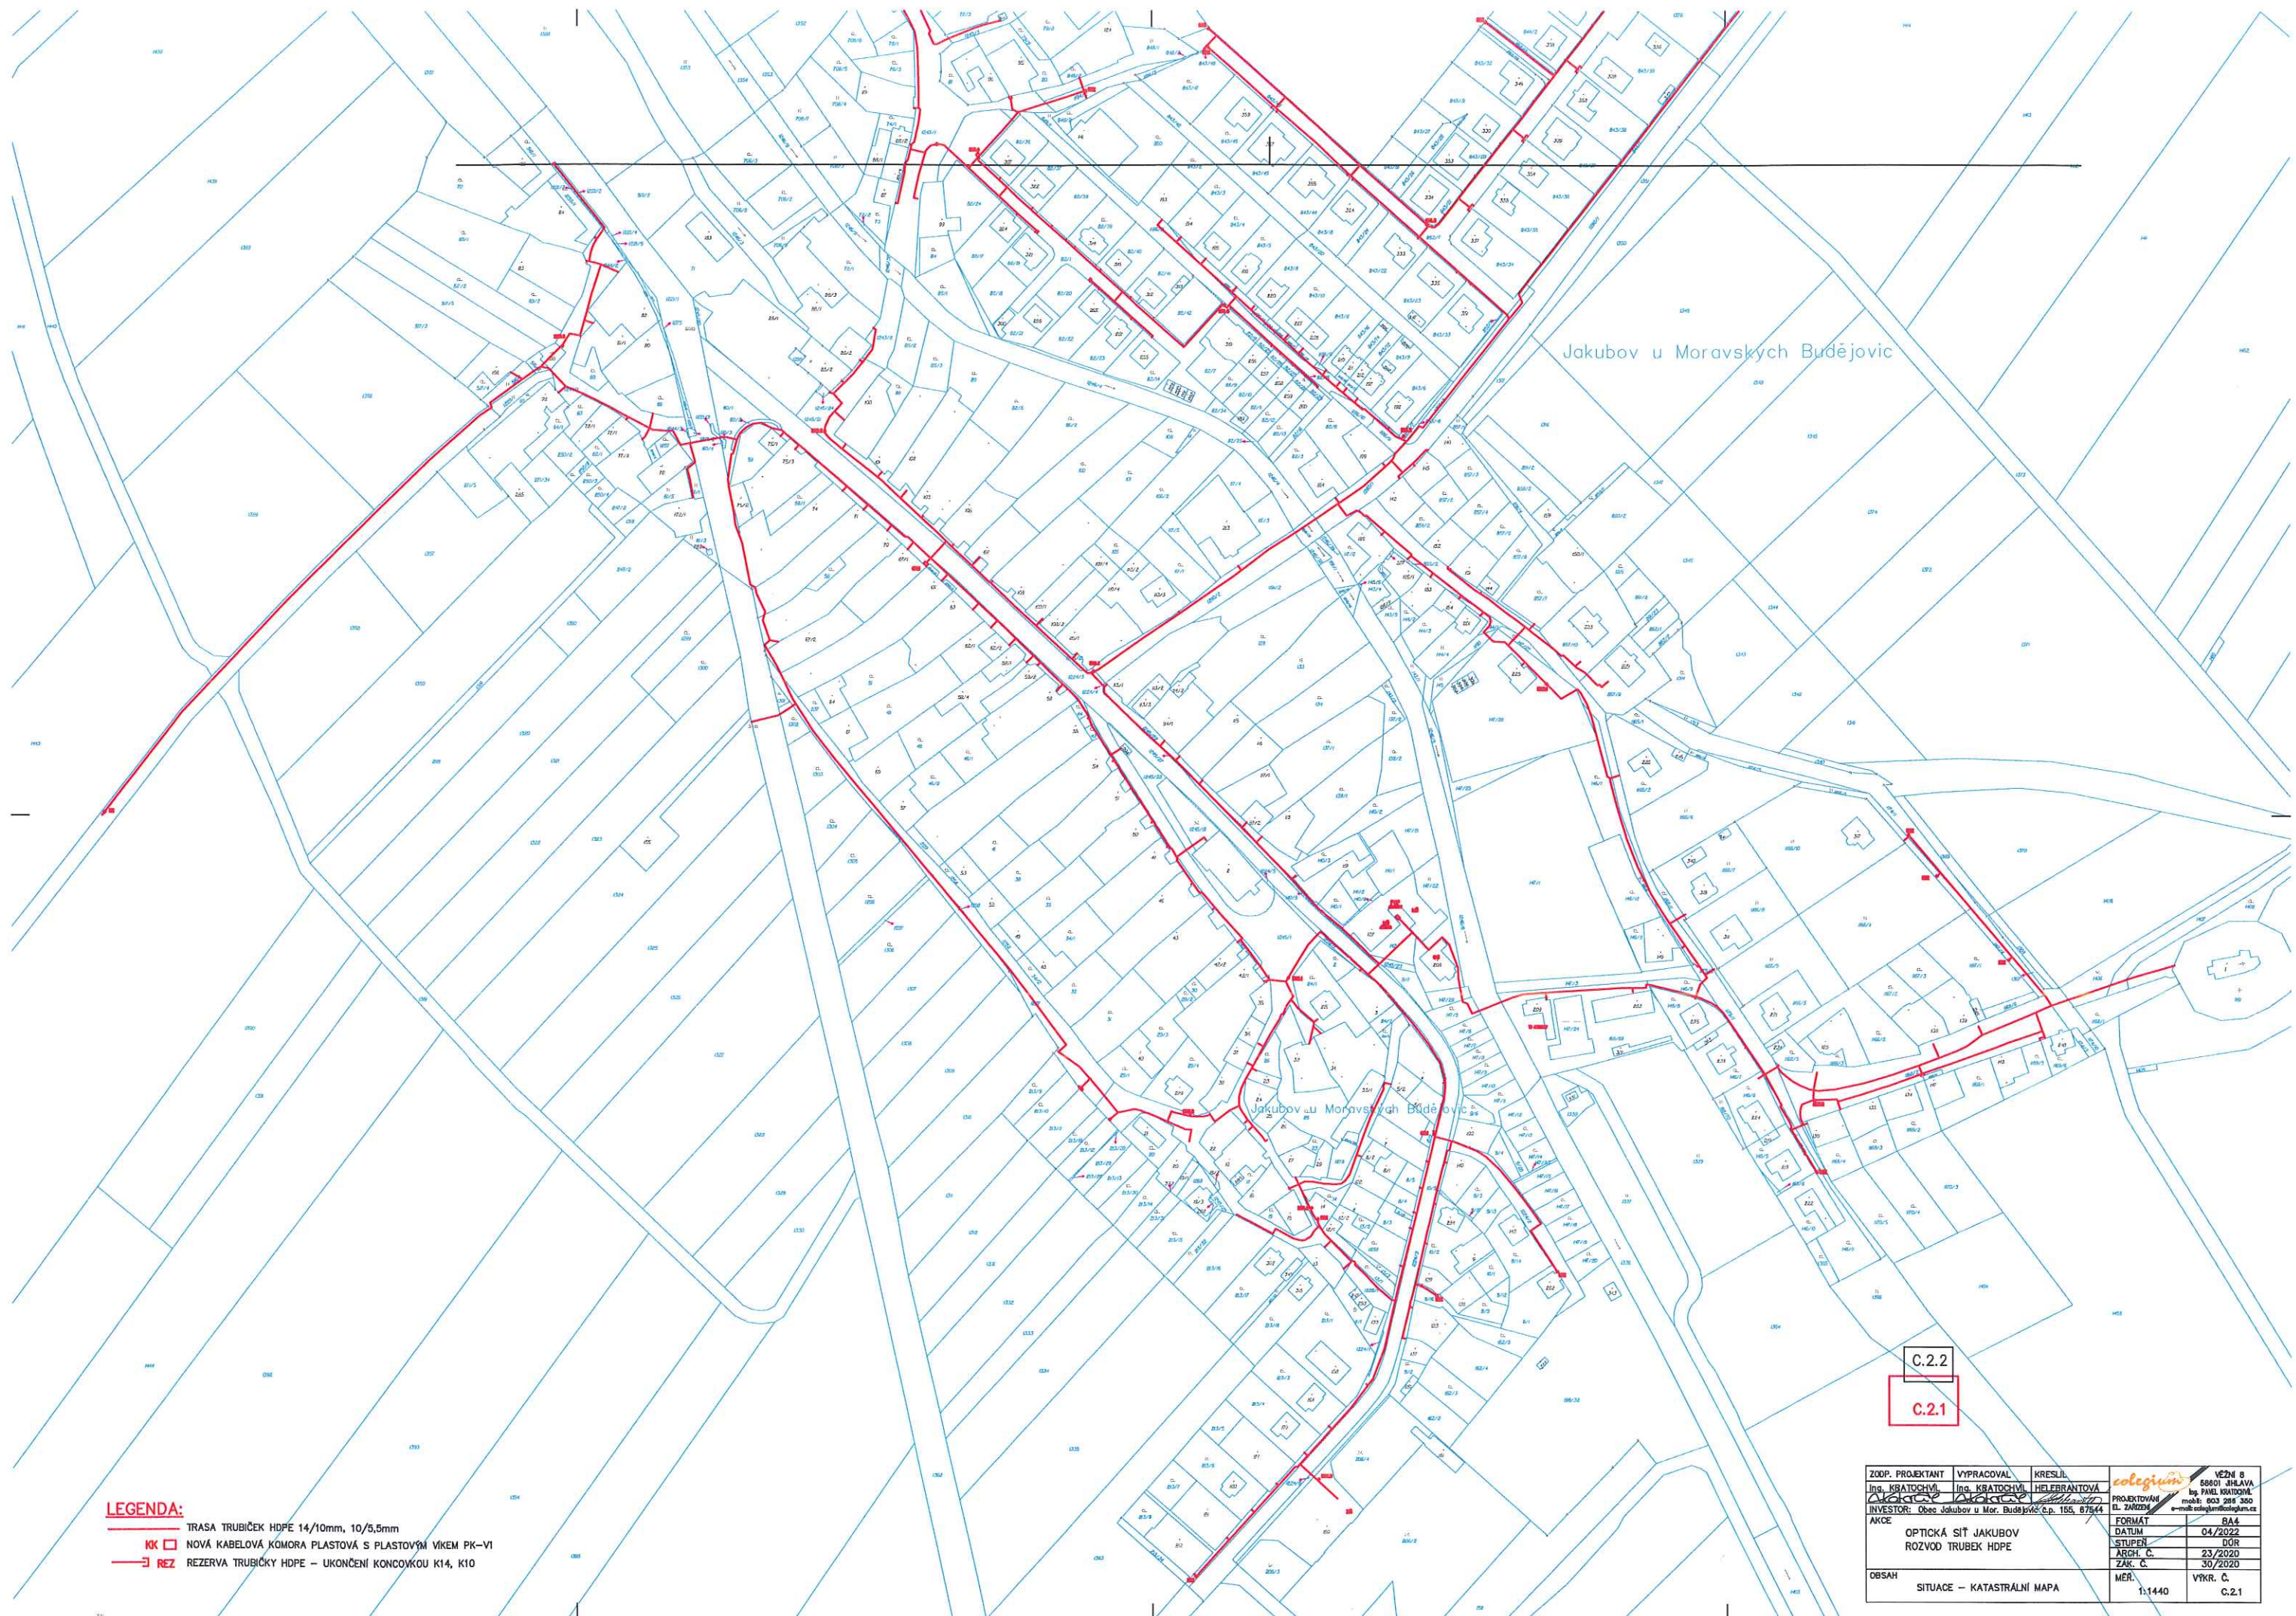

Jakubov u Moravských Budějovic

Jakubov u Moravských Budějovic

C.2.2
C.2.1

LEGENDA:
— TRASA TRUBICEK HDPE 14/10mm, 10/5,5mm
KK □ NOVÁ KABELOVÁ KOMORA PLASTOVÁ S PLASTOVÝM VÍKEM PK-VI
— REZ REZERVA TRUBICKY HDPE – UKONČENÍ KONCOVKOU K14, K10

ZOOP. PROJEKTANT	VYPRACOVAL	KRESLIL	VEŠNÍ S
Ing. KRATOCHVIL	Ing. KRATOCHVIL	HELEBRANTOVÁ	58601 JHLAVA
INVESTOR: Obec Jakubov u Mor. Budějovic č.p. 155, 67644	PROJEKTOVANÍ	EL. ZÁŘADNÍ	Ing. PAVEL KRATOCHVIL
AKCE	OPTICKÁ SÍŤ JAKUBOV	ROZVOD TRUBEK HDPE	by. 903 285 350
OBSAH	SITUACE – KATASTRÁLNÍ MAPA	1:1440	VTKR. Č. C.2.1
FORMÁT	BA4	DATUM	04/2022
STUPĚŇ	DŮR	ARCH. Č.	23/2020
ZÁK. Č.	30/2020	MÉR.	